


概算
建筑
园林
燃气
电气
水工
岩土
给水
排水
隧道
桥梁
道路
专业
签名

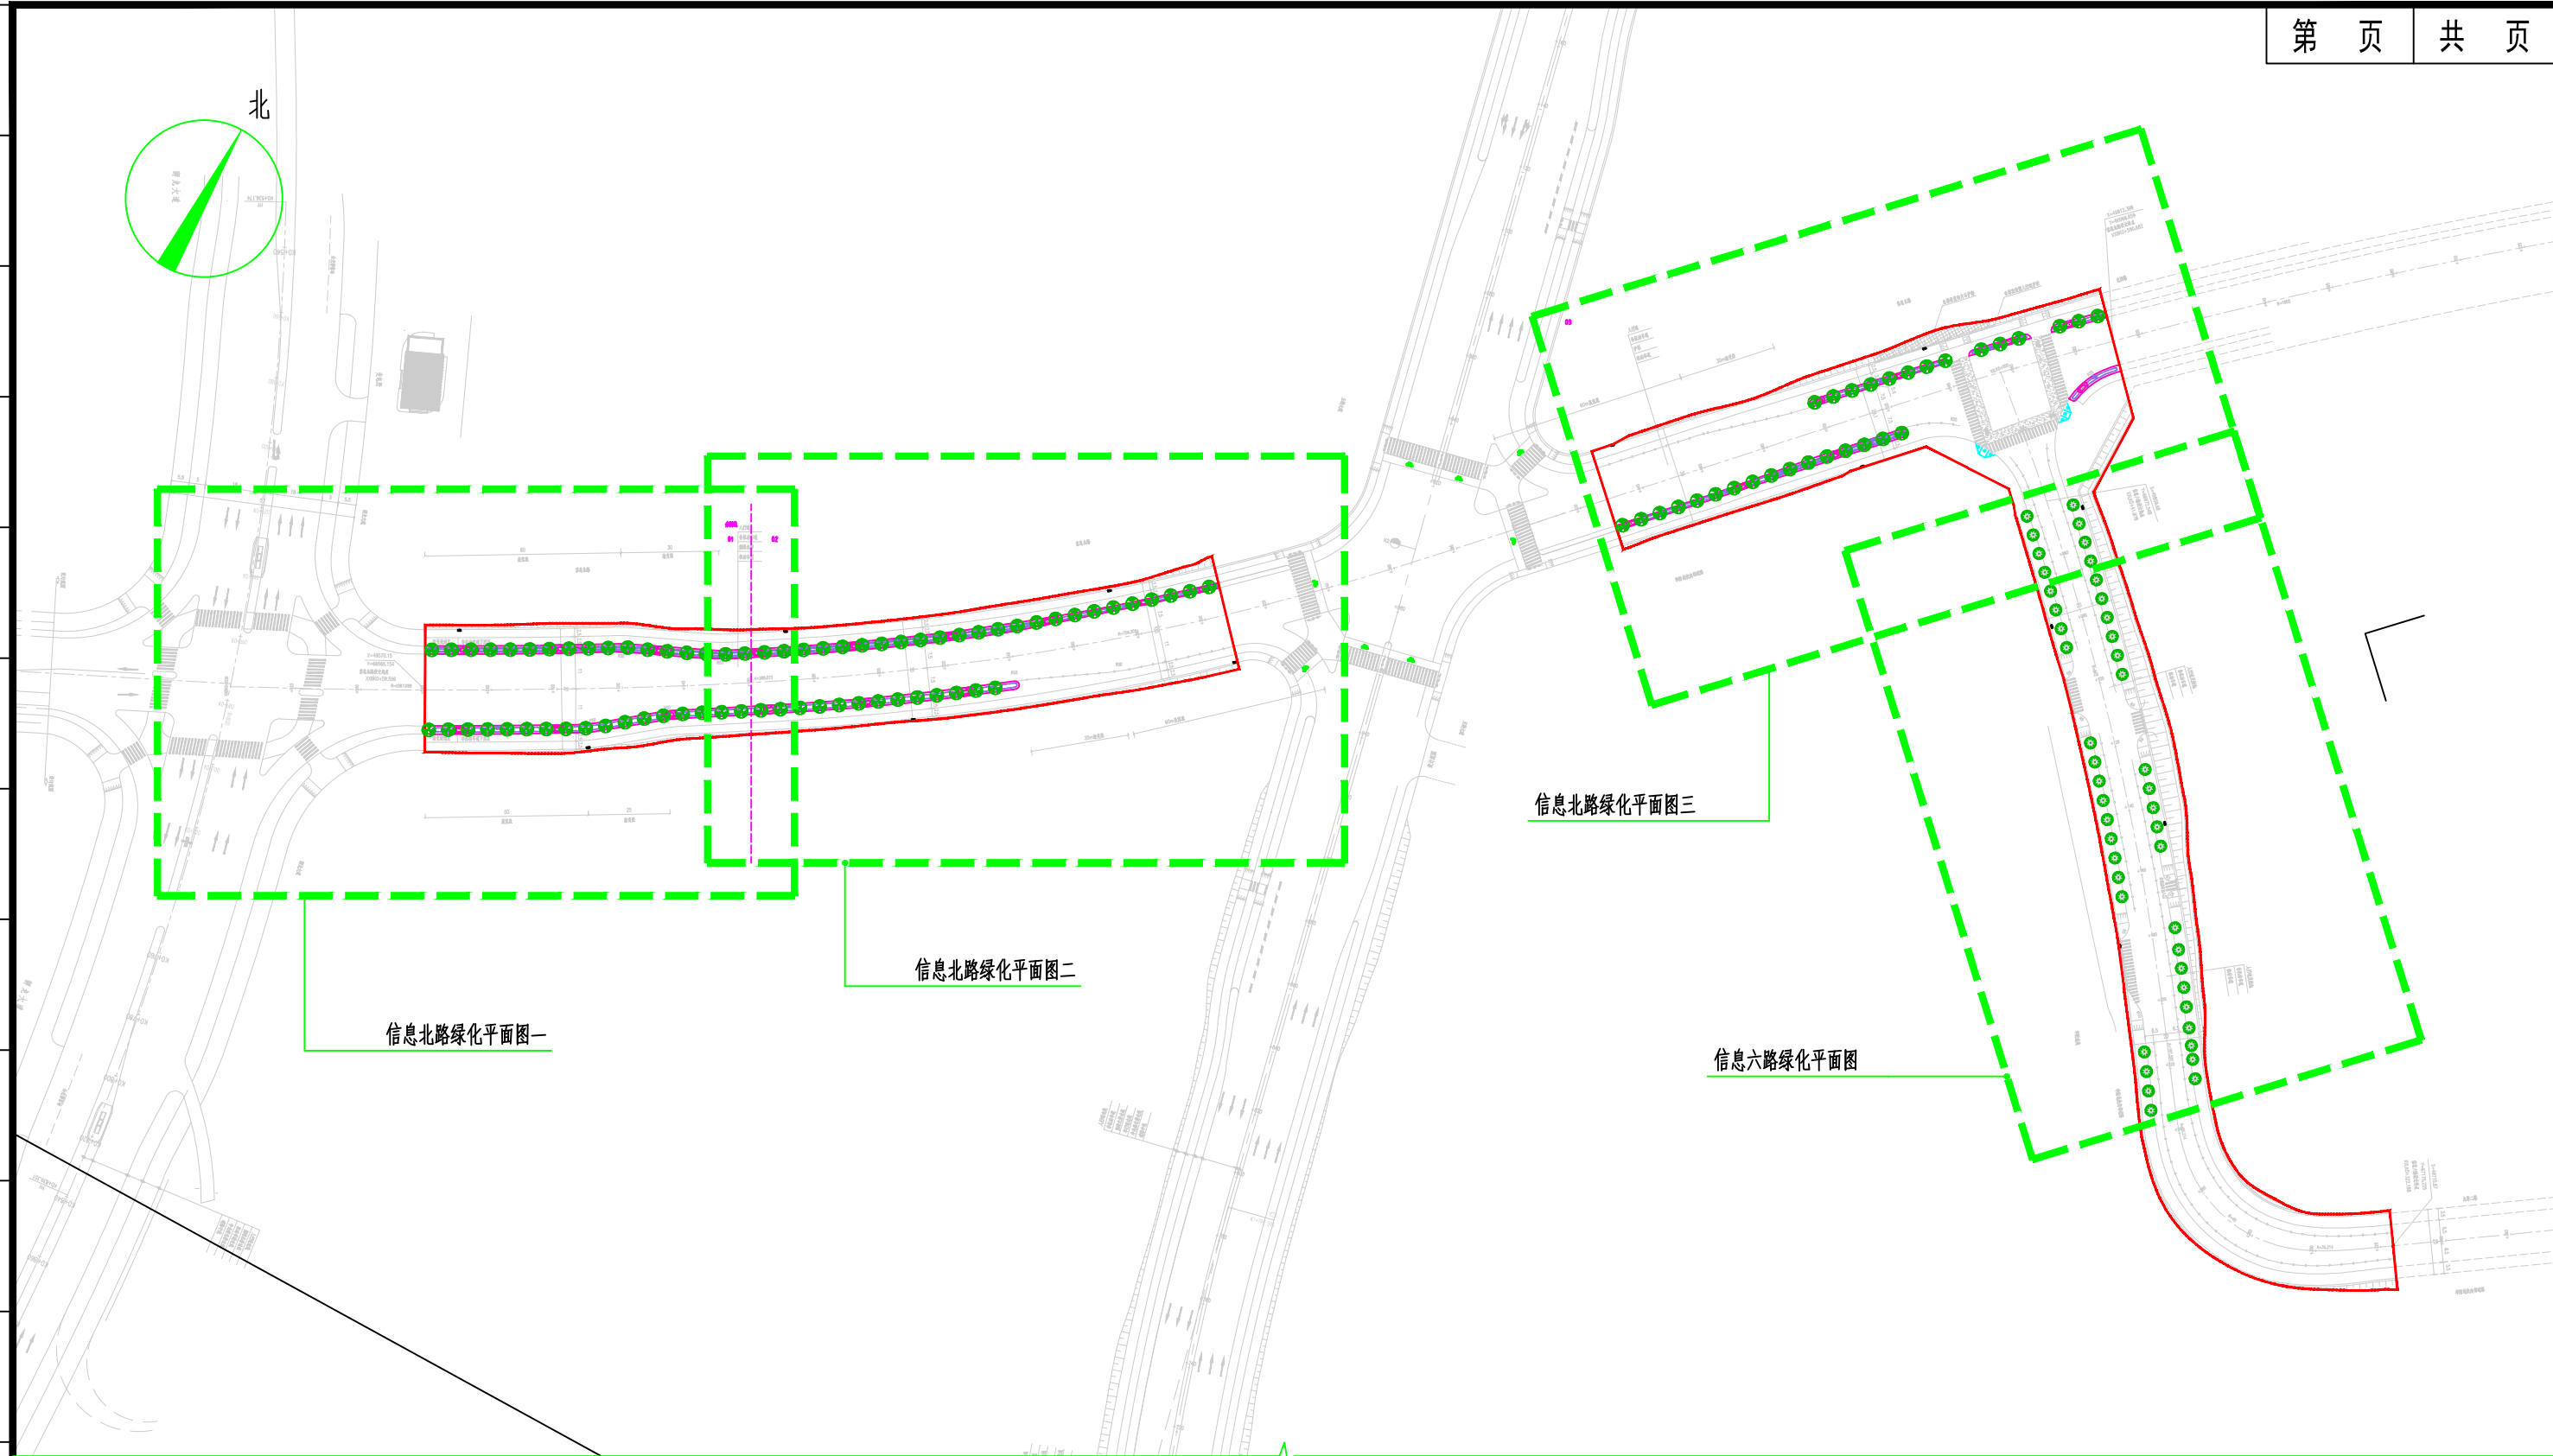

绿化种植总平面图 1:2000



工程名称	知识城华附北路市政道路及配套工程	审定	张平	张平	专业负责	王楚华	王楚华	图别	景初	设计号	2021(0060)-ZENG2021-S088
图名	绿化种植总平面图	审核	陈亿楠	陈亿楠	校对	蔡薇玲	蔡薇玲	比例		版本	01
		项目负责人	黄天宇	黄天宇	设计	邱丽枝	邱丽枝	图号	LH-ZP	日期	2022.09

会签栏