


# 集成北路绿化总平面图 1:5000

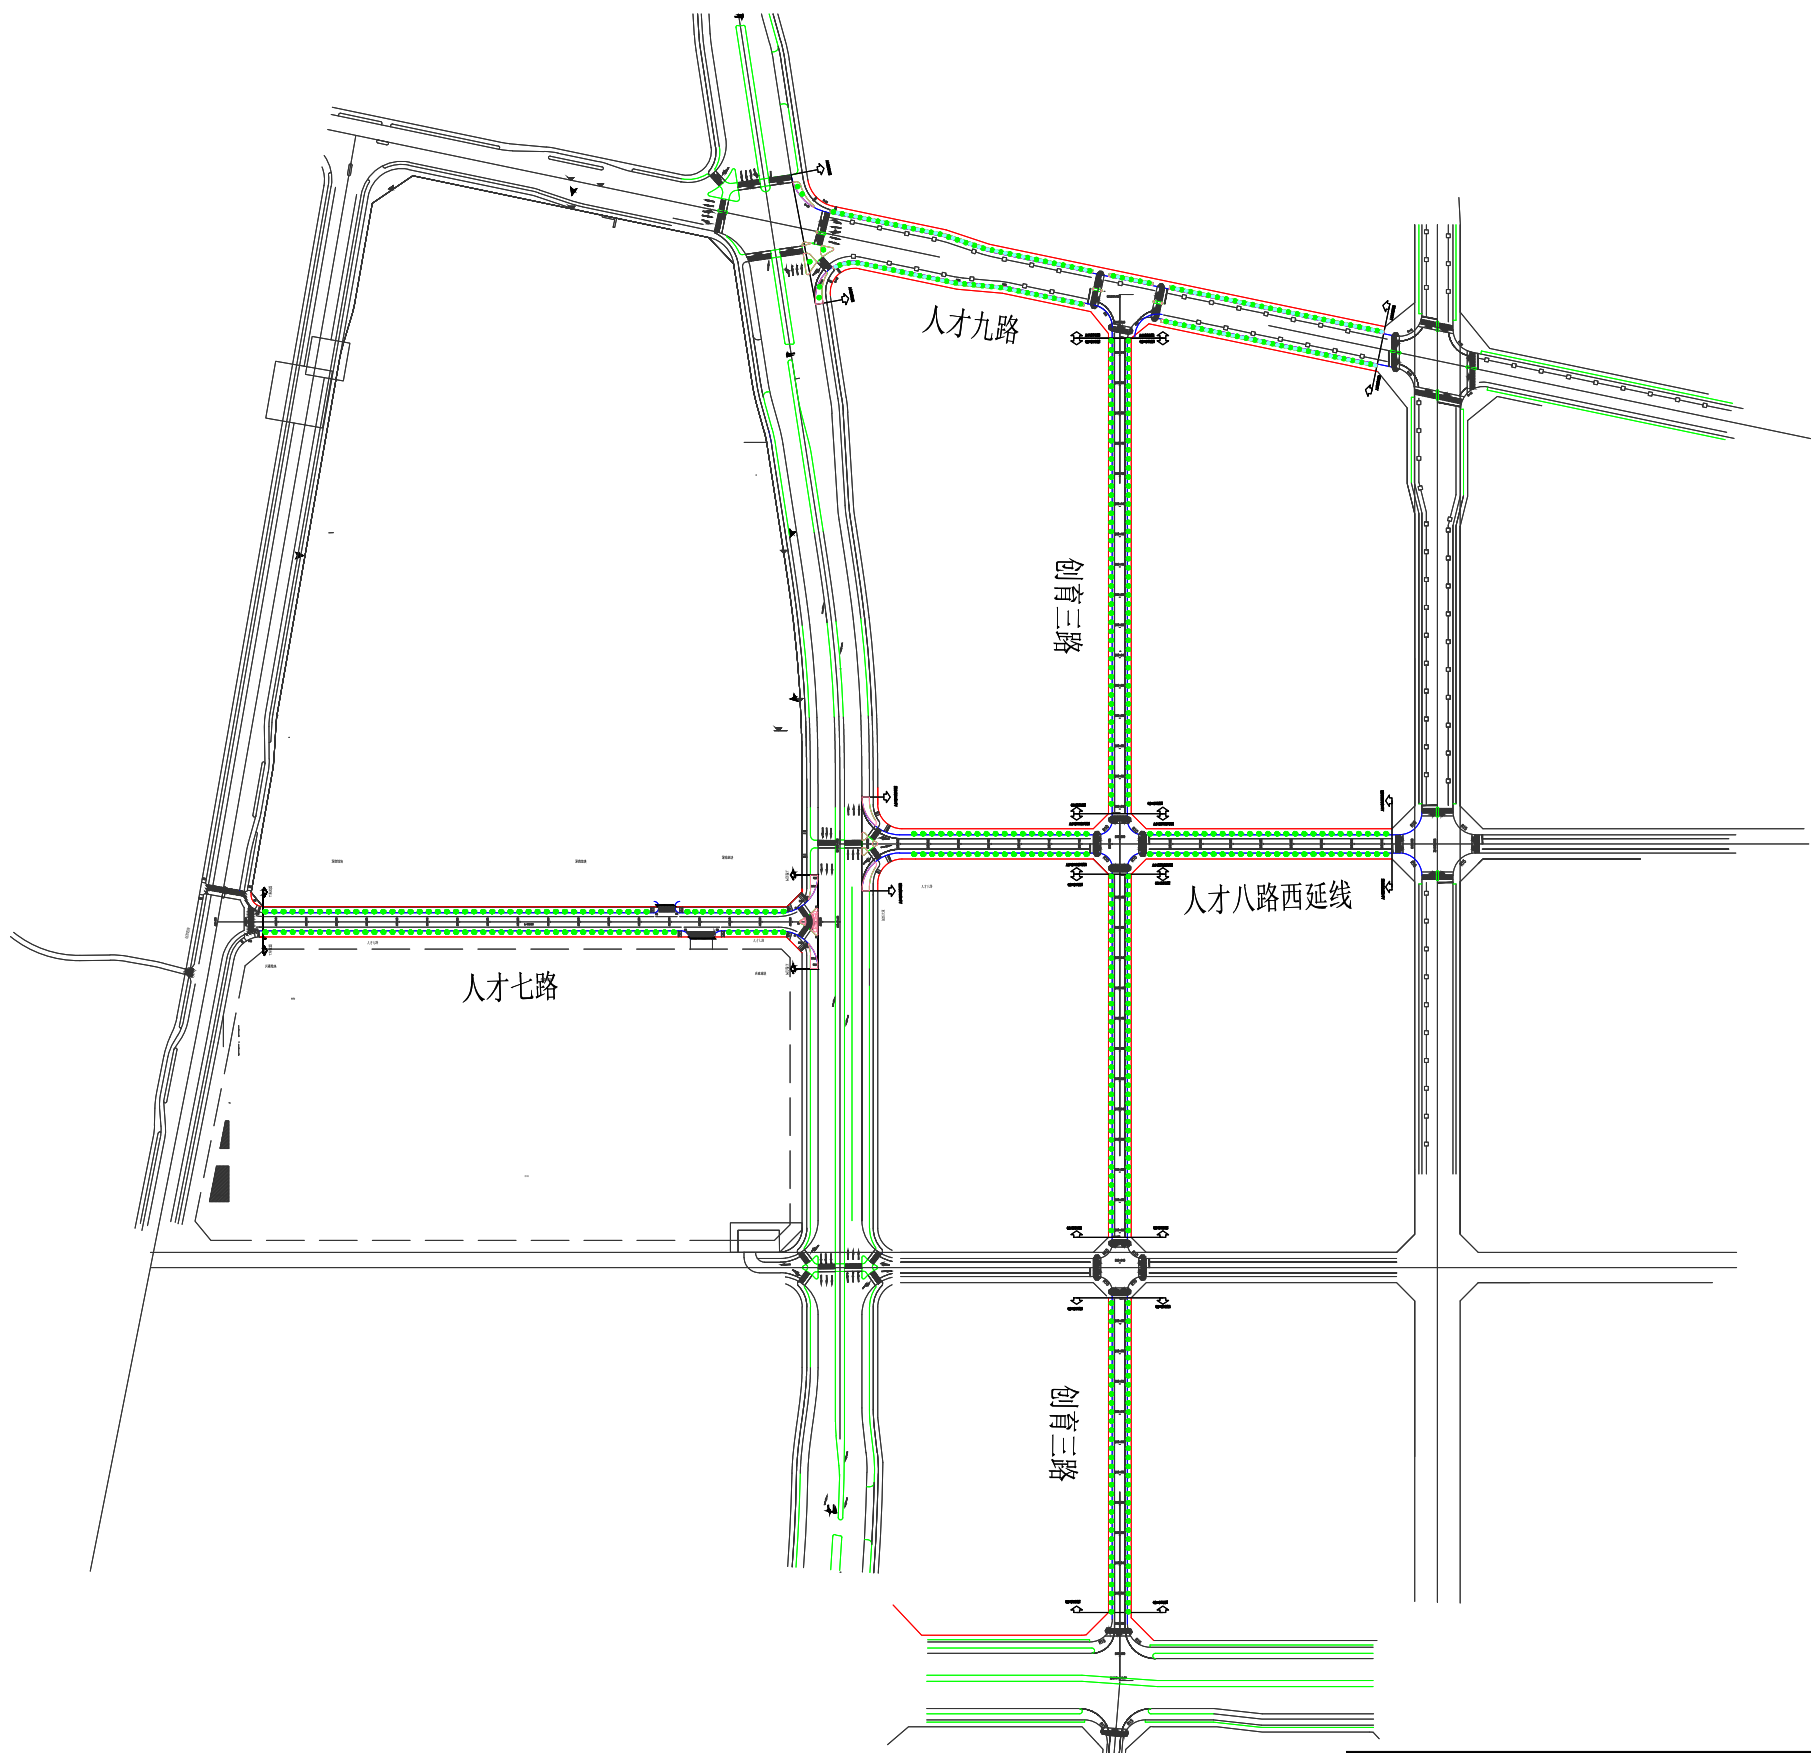

日期	
签名	
实名	
专业	
日期	
签名	
实名	
专业	

工程名称	知识城集成电路园北片区道路及市政设施完善工程 勘察设计施工总承包					 <b>广州地铁设计研究院股份有限公司</b>			
设计	吴希	<i>吴希</i>	审定	熊安书	<i>熊安书</i>	图名	集成北路绿化总平面图	项目编号	SJ-2022-090
校核	龚嘉祺	<i>龚嘉祺</i>	项目负责人	李耘博	<i>李耘博</i>		阶段	初步设计	
专业负责人	龚嘉祺	<i>龚嘉祺</i>	审核	江世荣	<i>江世荣</i>		图号/电子文档:	LH-CS-03-00	日期