



概算
建筑
园林
燃气
电气
水工
岩土
给排水
隧道
桥梁
道路
专业
名称
签字
会签栏

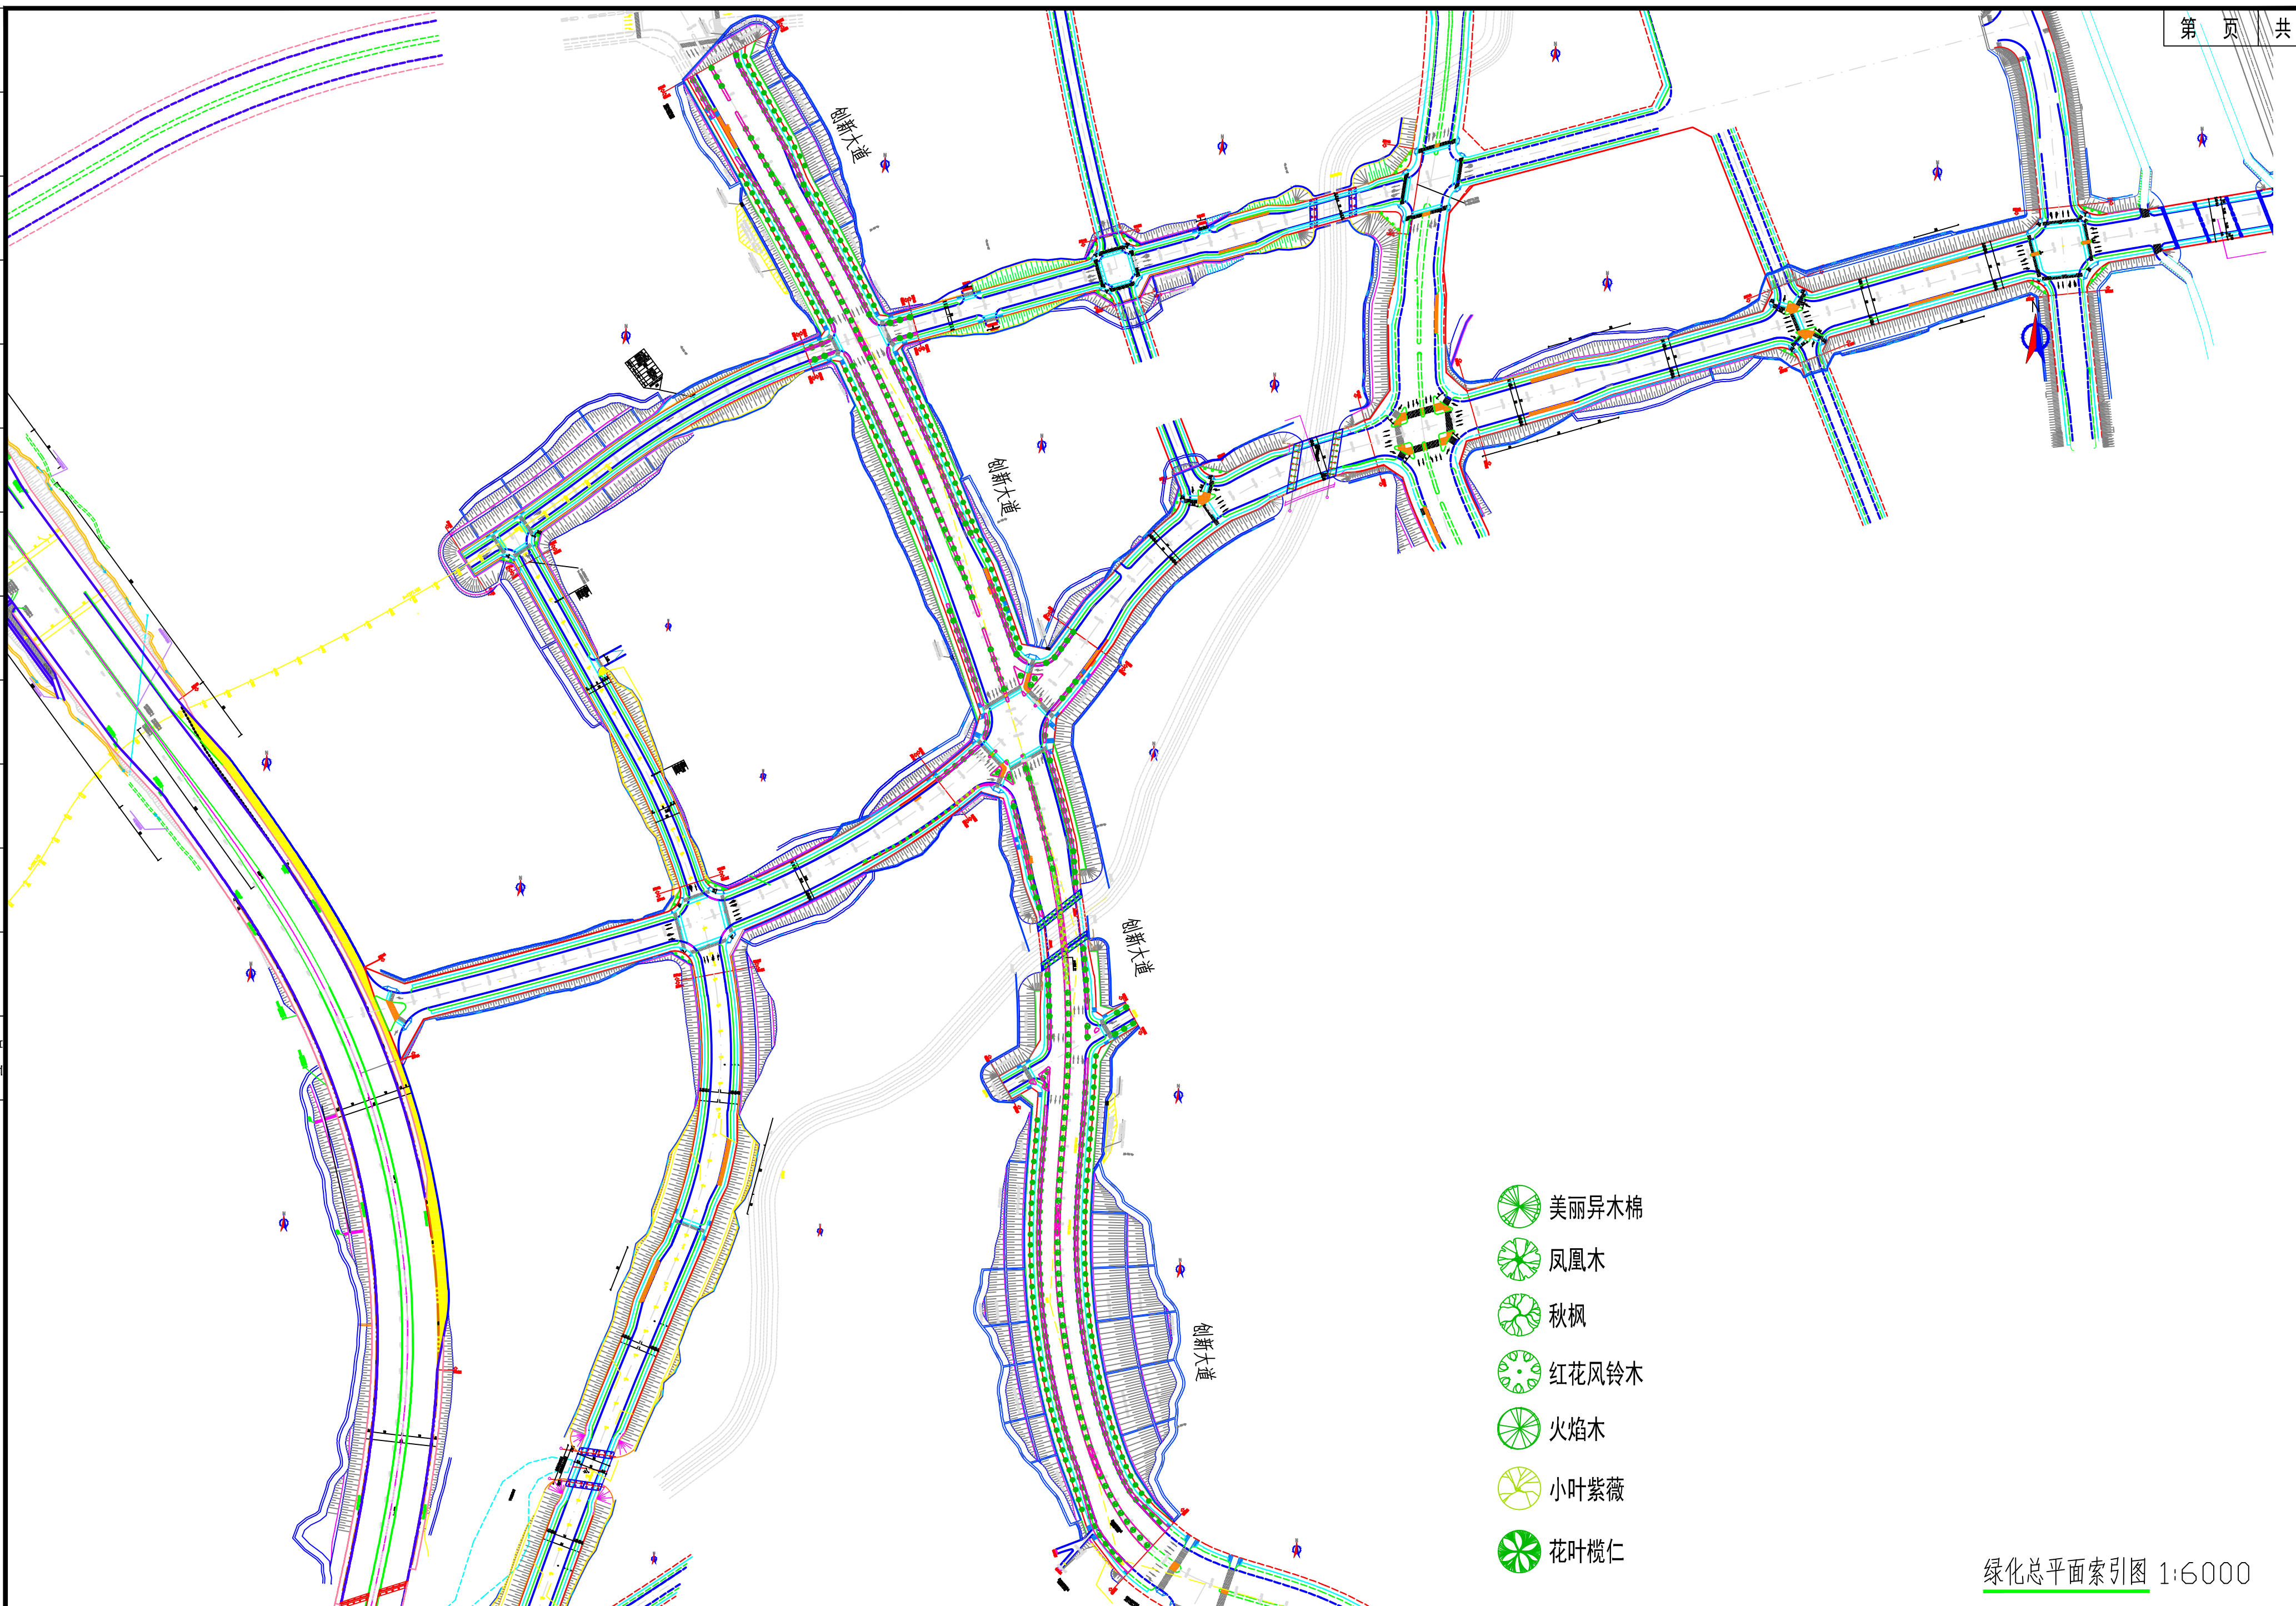

-  美丽异木棉
-  凤凰木
-  秋枫
-  红花风铃木
-  火焰木
-  小叶紫薇
-  花叶榄仁

绿化总平面索引图 1:6000

 中恩工程技术有限公司 ZOOMTECH ENGINEERING CO.,LTD.	工程名称	知识城生物医药园区西部道路完善工程	审定	张平		专业负责	邓慧萍		图别	初步设计	设计号	2020(024)-ZENGCC2020-S151
	图名	绿化总平面索引图	审核	王楚华		校对	陈昕		比例		版本	01
			项目负责人	黄天宇		设计	刘海兰		图号	LH-ZP	日期	2023.05