


概算
建筑
园林
燃气
电气
水工
岩土
给排水
隧道
桥梁
道路
专业
签名
会签栏

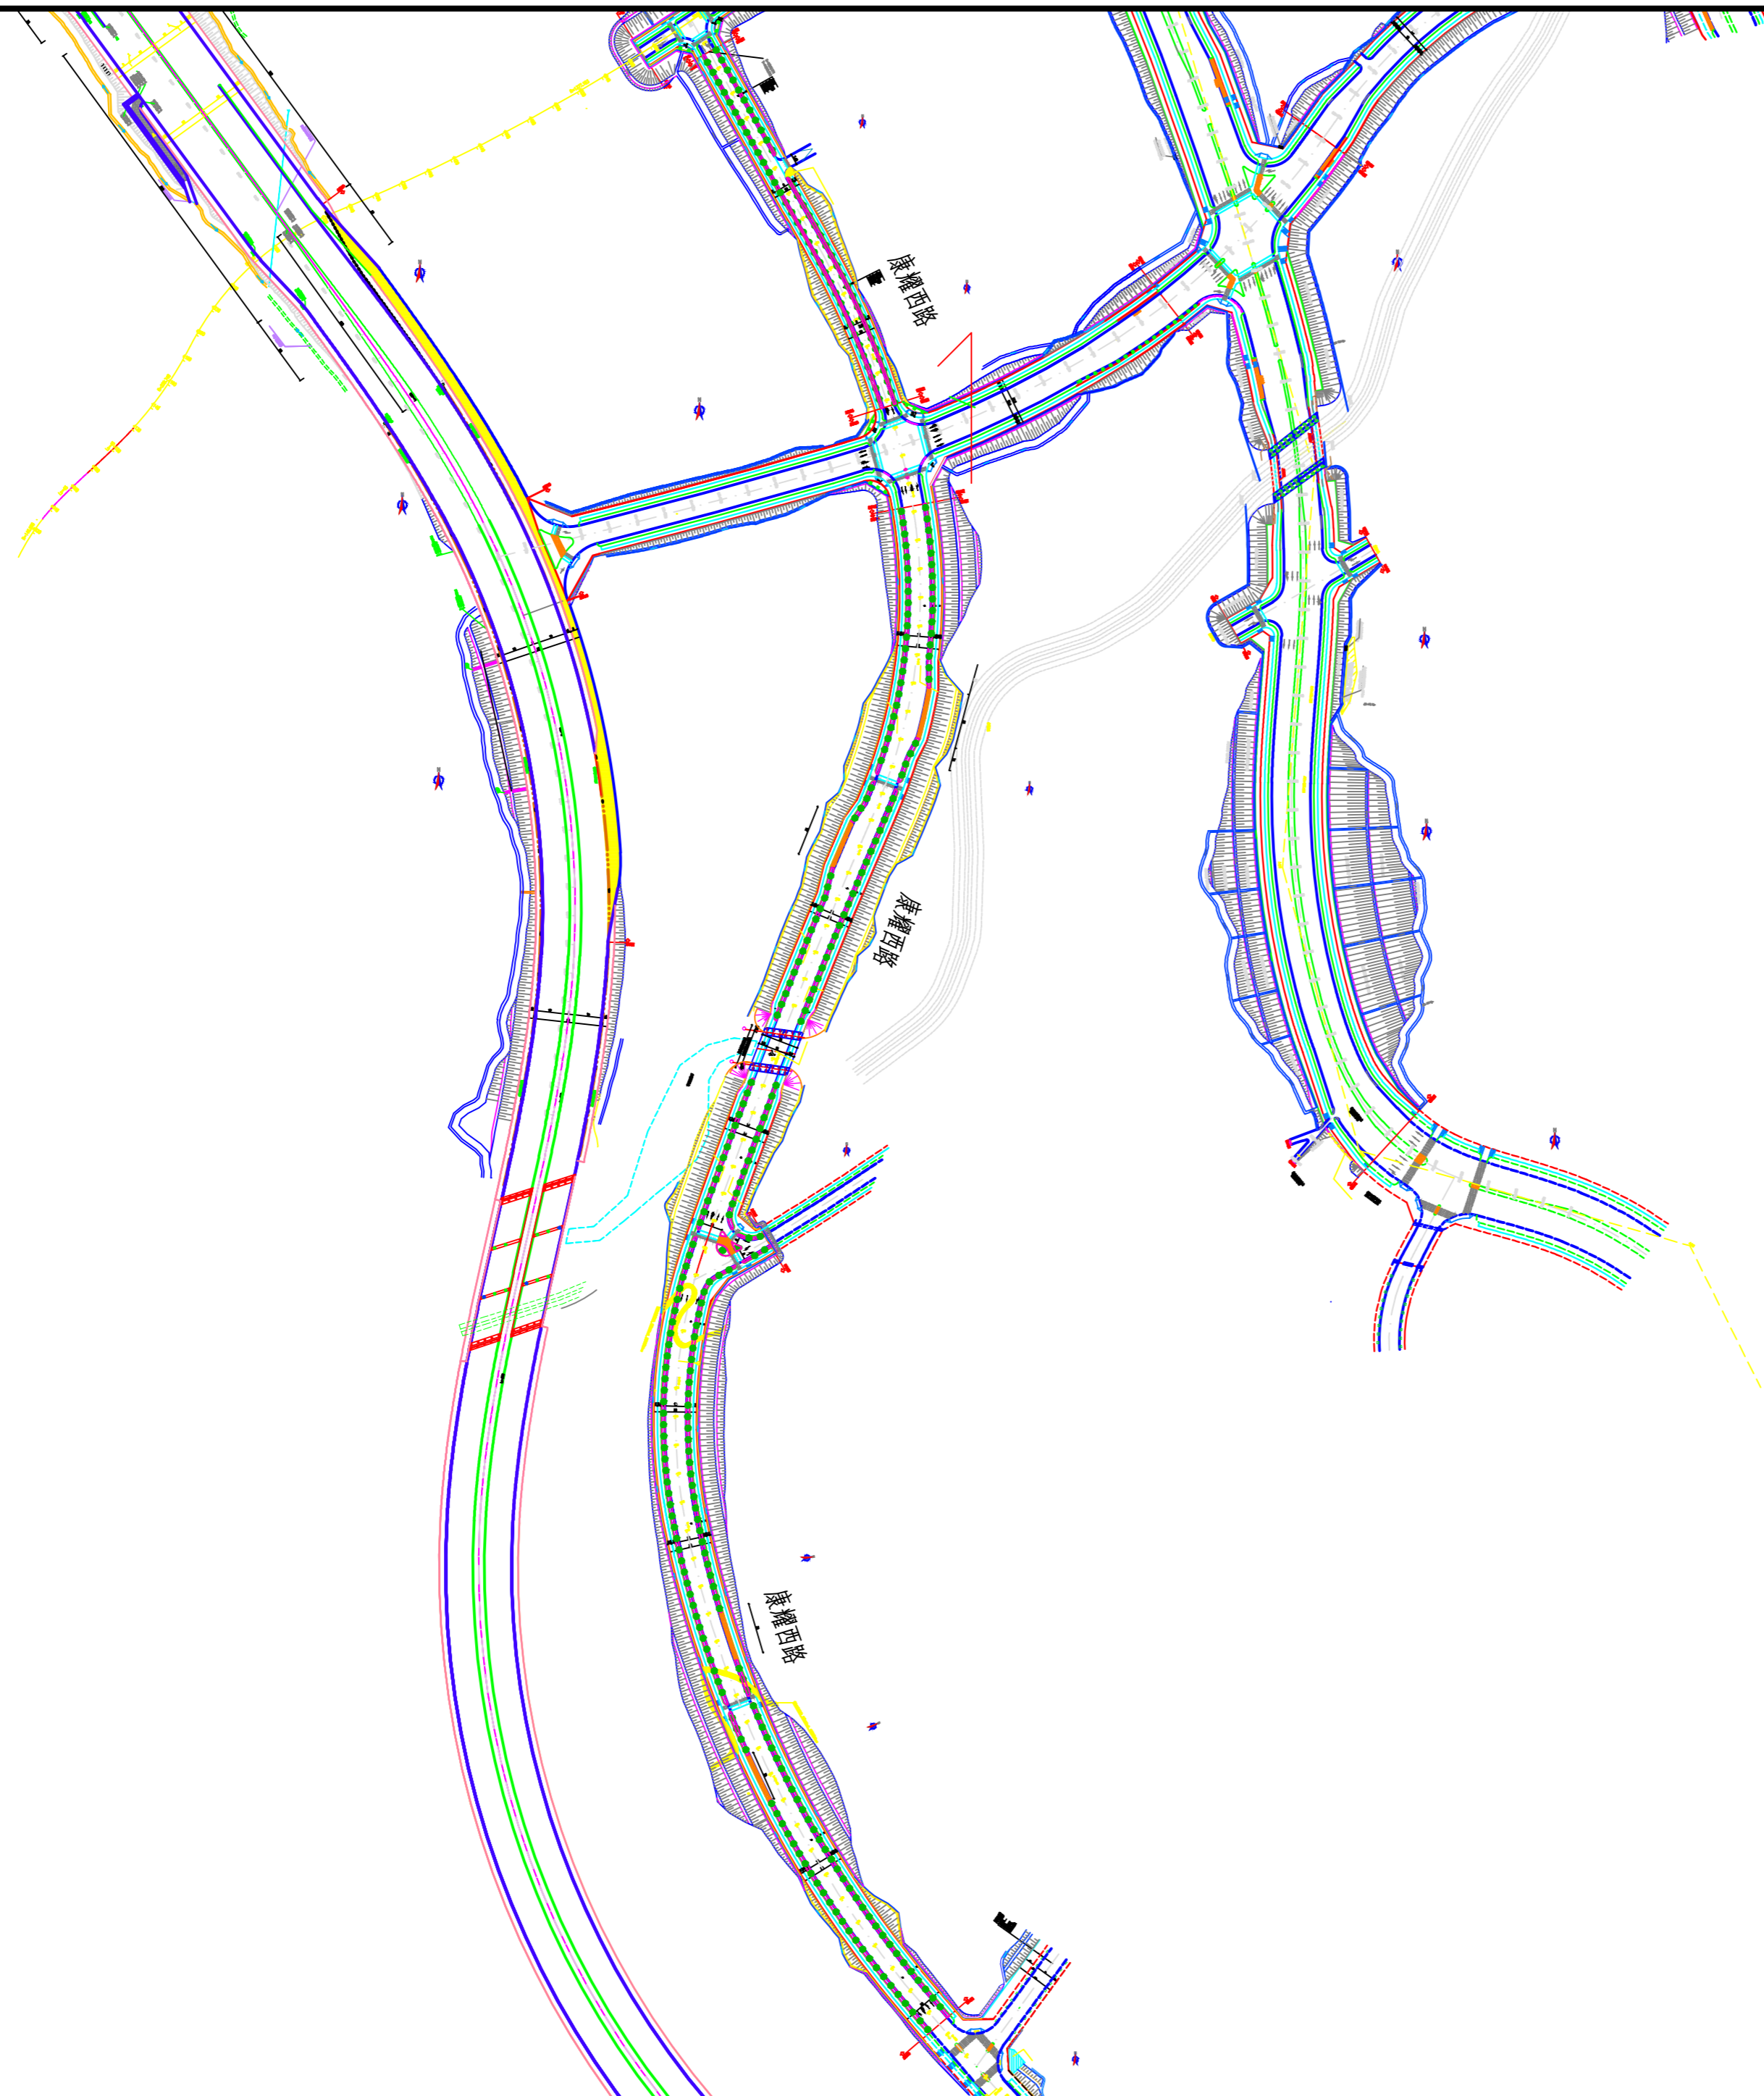

绿化总平面索引图 1:6000

中恩工程技术有限公司
ZOOMTECH ENGINEERING CO.,LTD.

工程名称	知识城生物医药园区西部道路完善工程			审定	张平	专业负责	邓慧萍	图别	初步设计	设计号	2020(0247)-ZENGCC2020-S151
图名	绿化总平面索引图			审核	王楚华	校对	陈昕	比例		版本	01
				项目负责人	黄天宇	设计	刘海兰	图号	LH-ZP	日期	2023.05