





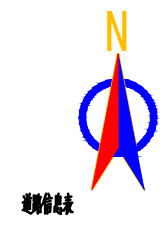
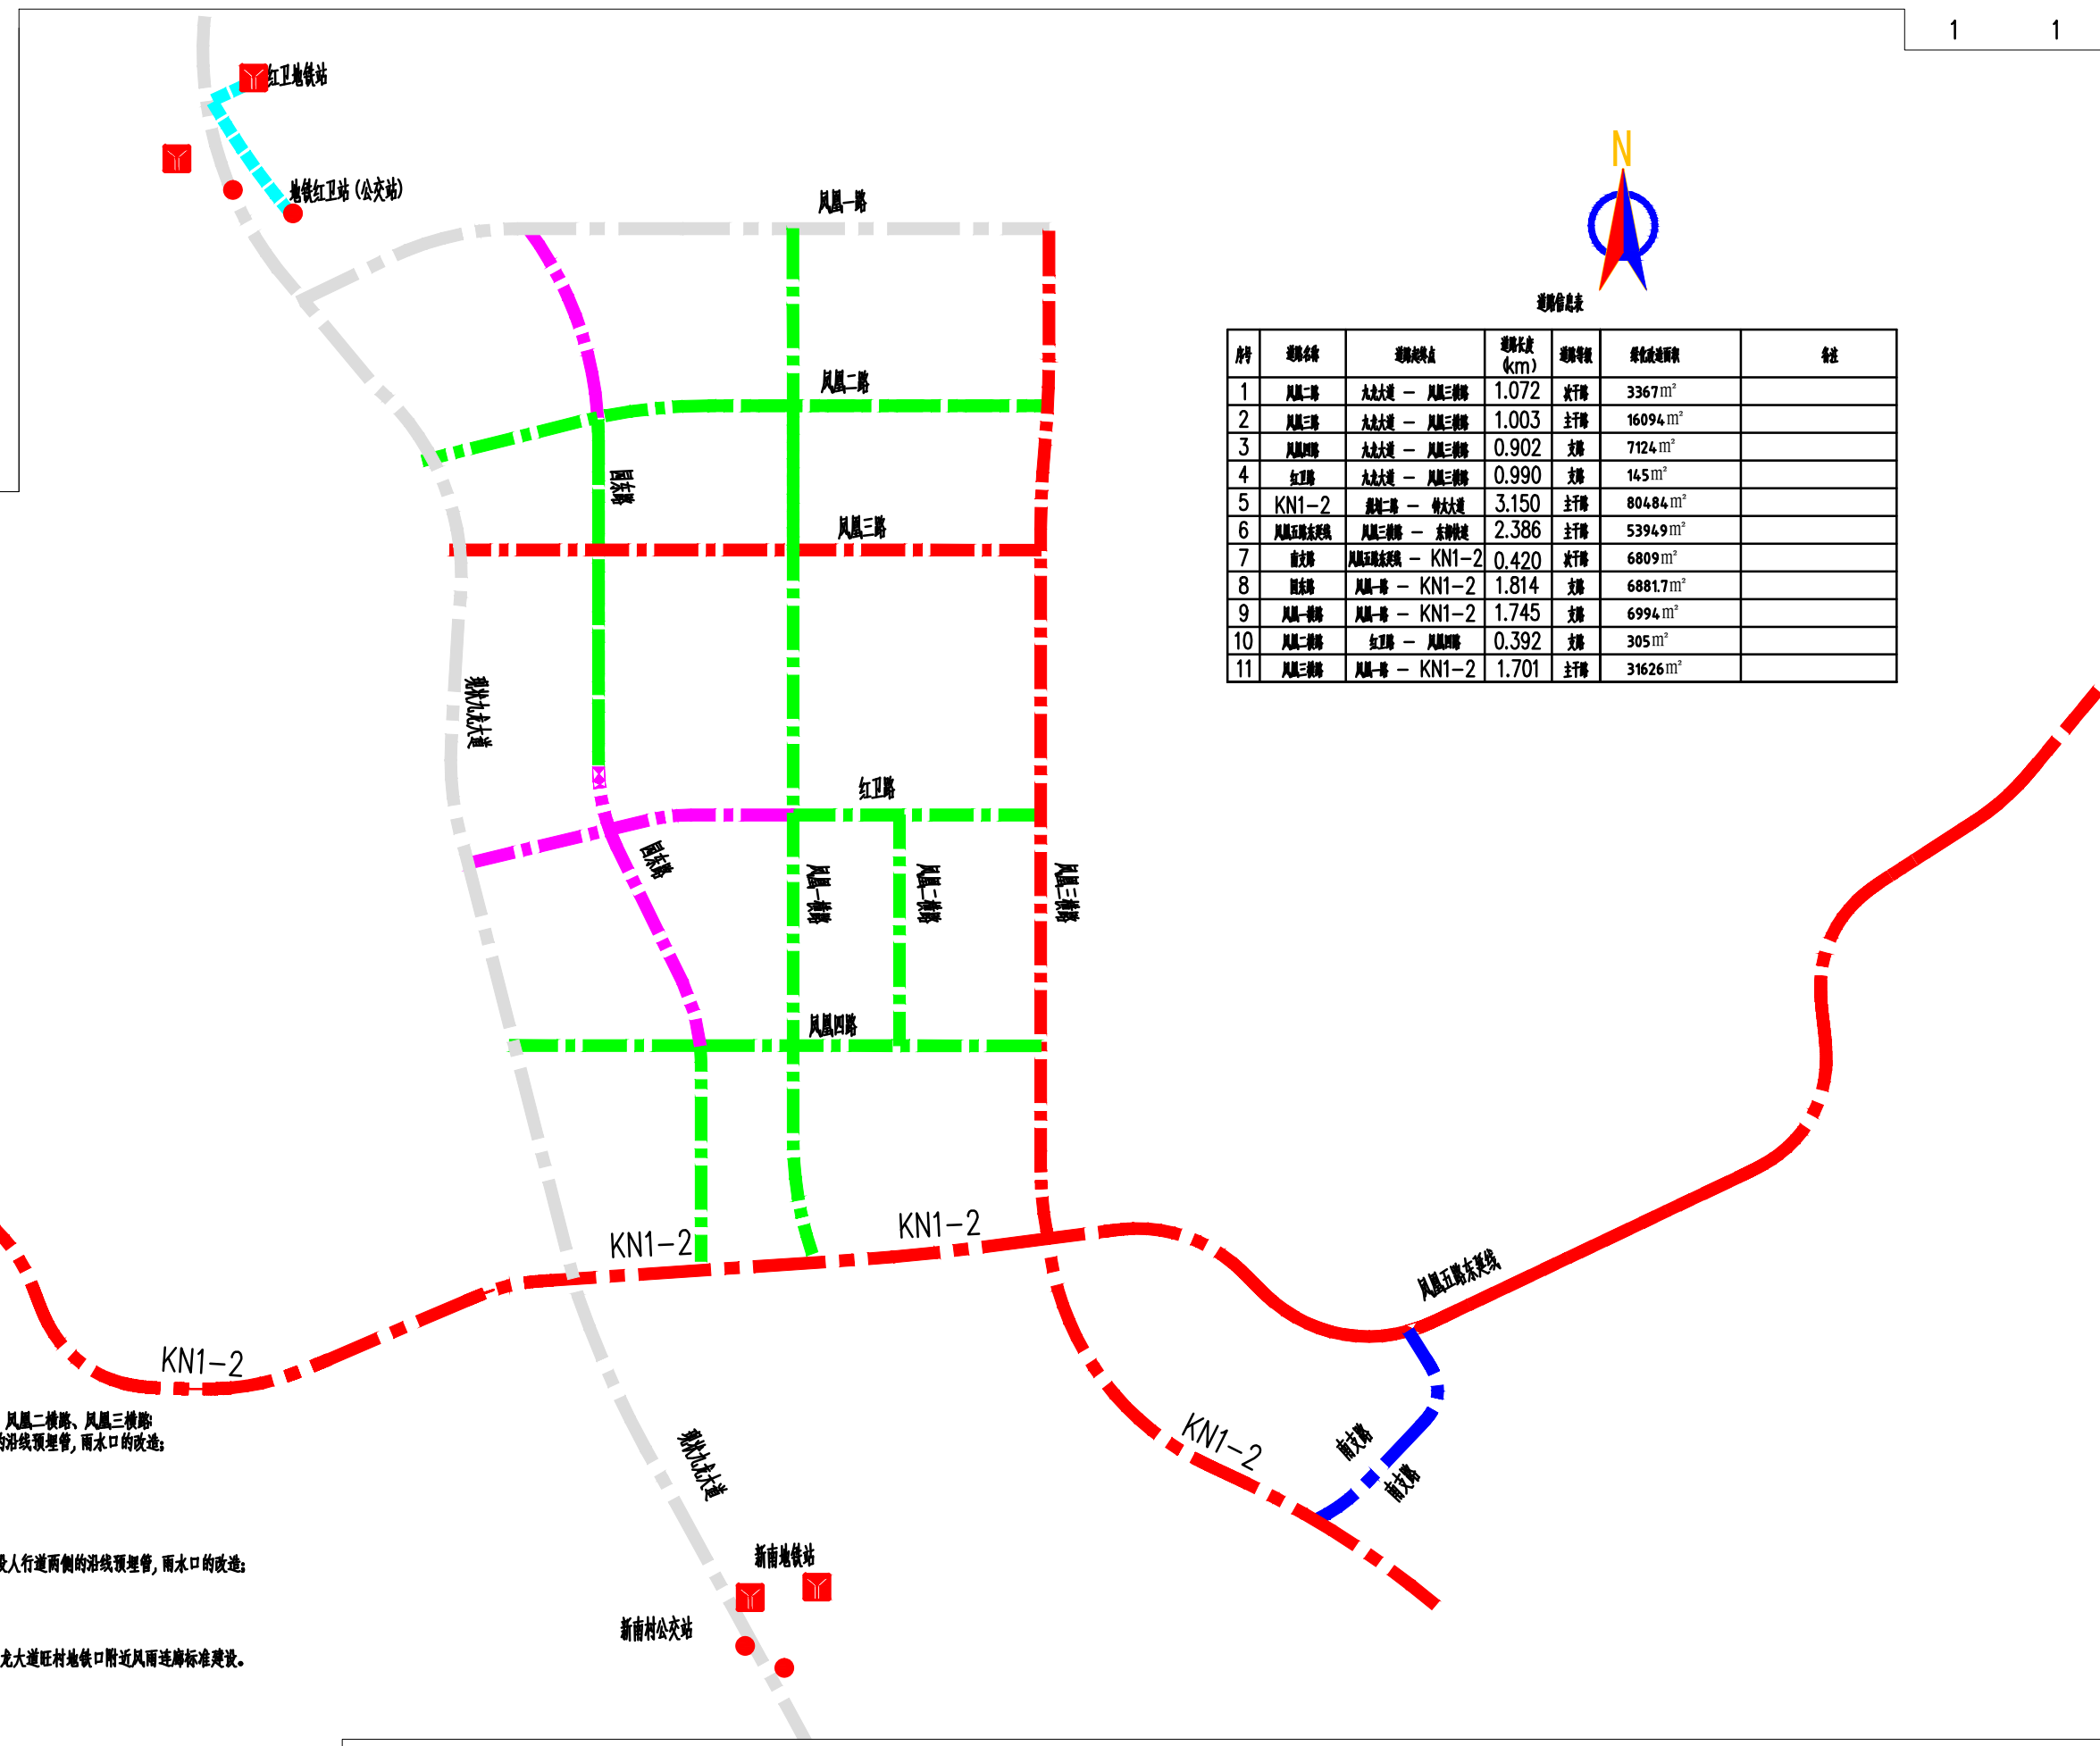


-  改造的主干道
-  改造次干道
-  改造支路
-  现状没有完成的路段
-  风雨连廊的位置
-  不在本次改造范围的道路



序号	道路名称	道路起止点	道路长度 (km)	道路等级	绿化改造面积	备注
1	凤凰一路	太北大道 - 凤凰三路	1.072	次干路	3367 m <sup>2</sup>	
2	凤凰二路	太北大道 - 凤凰三路	1.003	主干路	16094 m <sup>2</sup>	
3	凤凰四路	太北大道 - 凤凰三路	0.902	支路	7124 m <sup>2</sup>	
4	红卫路	太北大道 - 凤凰三路	0.990	支路	145 m <sup>2</sup>	
5	KN1-2	回南路 - 太北大道	3.150	主干路	80484 m <sup>2</sup>	
6	凤凰五路东支路	凤凰三路 - 东支路	2.386	主干路	53949 m <sup>2</sup>	
7	前东路	凤凰五路东支路 - KN1-2	0.420	次干路	6809 m <sup>2</sup>	
8	回东路	凤凰一路 - KN1-2	1.814	支路	6881.7 m <sup>2</sup>	
9	凤凰一路	凤凰一路 - KN1-2	1.745	支路	6994 m <sup>2</sup>	
10	凤凰二路	红卫路 - 凤凰四路	0.392	支路	305 m <sup>2</sup>	
11	凤凰三路	凤凰一路 - KN1-2	1.701	主干路	31626 m <sup>2</sup>	

- 1、凤凰二路、凤凰三路、凤凰四路、红卫路、回东路、凤凰一路、凤凰二路、凤凰三路、凤凰四路
  - (一) 人行道、交通标线、路灯灯杆翻新，只敷设人行道两侧的沿线预埋管，雨水口的改造；
  - (二) 给、雨、污水以及燃气等检查井盖的更换、改造；
  - (三) 新建部分污水管使污水排入九龙大道；
  - (四) 凤凰三路及KN1-2增加人行道雨水口。
- 2、KN1-2
  - (一) 人行道、非机动车道、交通标线、路灯灯杆翻新，只敷设人行道两侧的沿线预埋管，雨水口的改造；
  - (二) 给、雨、污水以及燃气等检查井盖的更换、改造；
  - (三) 新建部分污水管使污水排入九龙大道；
  - (四) 凤凰三路及KN1-2增加人行道雨水口。
- 3、九龙大道北地铁红卫站至附近公交车站的风雨连廊，标准采用九龙大道旺村地铁口附近风雨连廊标准建设。

外环外环\TK\_A2号(中册).dwg