


项目编号 21-301-2-M  
设计阶段 施工图设计  
比例 1:500  
会签

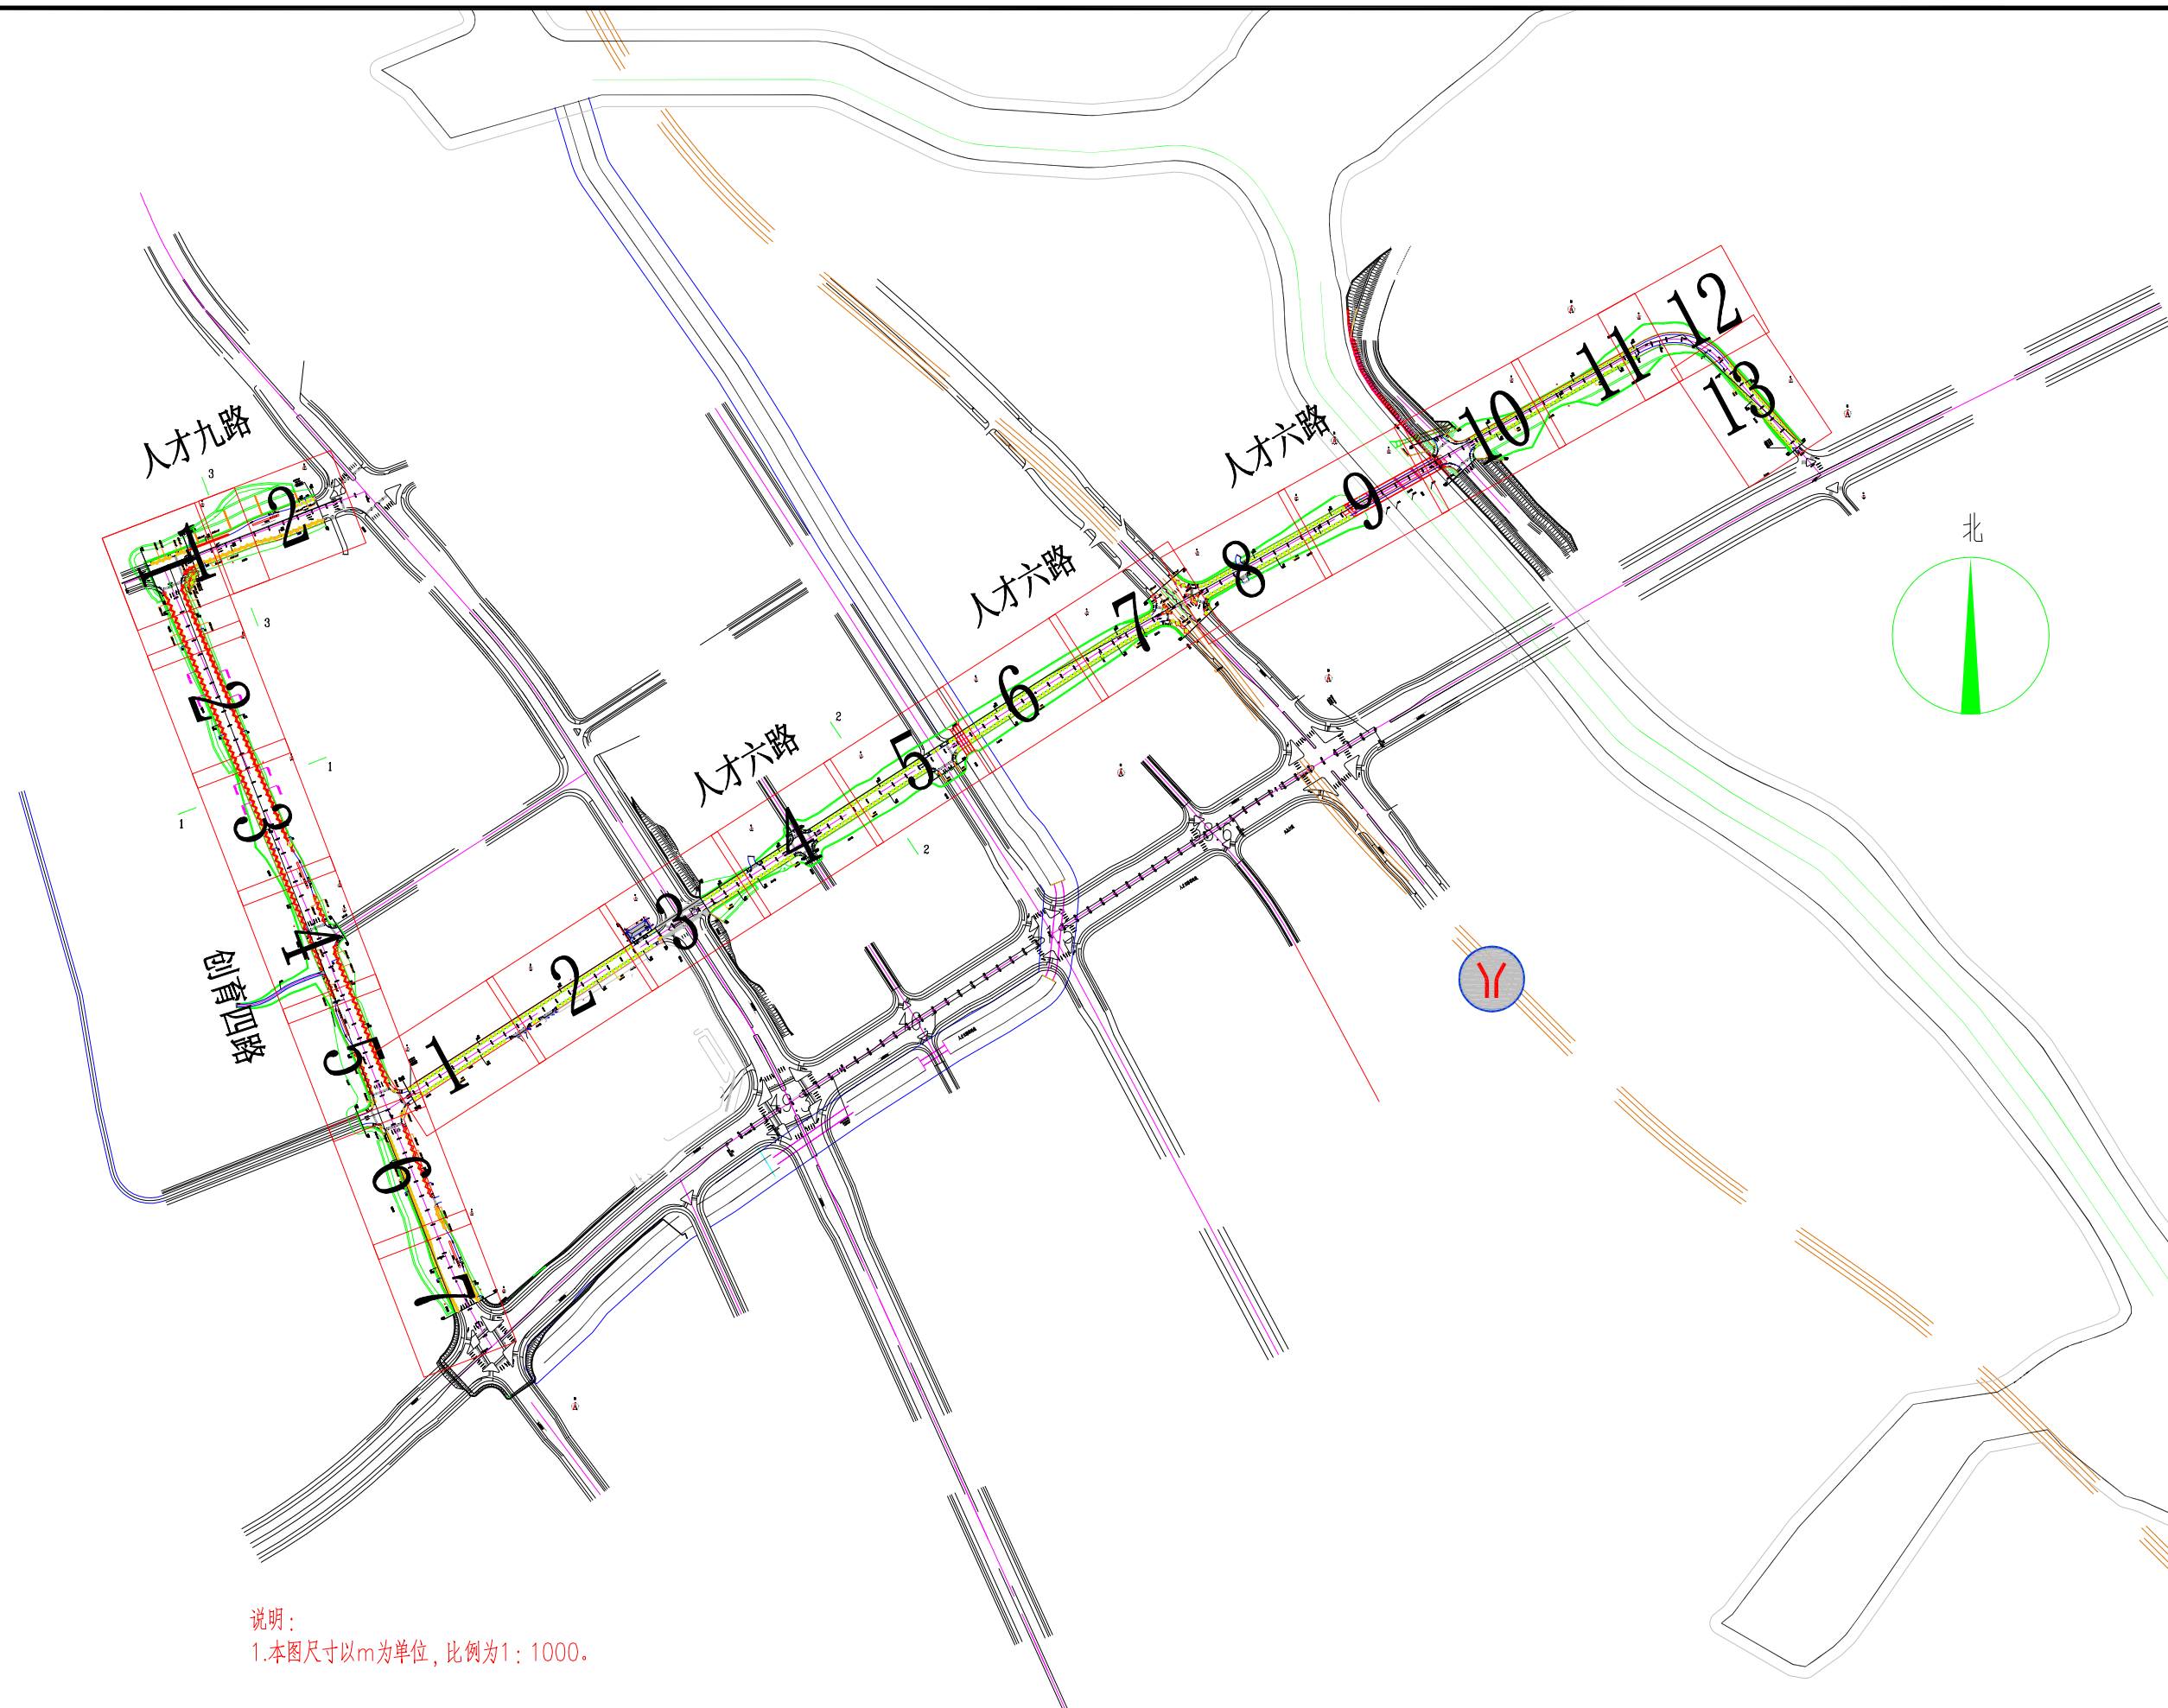

说明：  
1.本图尺寸以m为单位，比例为1:1000。

设计	专业负责	审核	日期	2022.07
校核	项目负责	审定	图号	L-S1-2-01