

版本号	日期	修改内容	修订者
		修 订 栏	

图 纸 条 码

总工程师		
审 定		
审 核	辛晶	
设 计 总 负 责 人	郭铭德	
	田磊	
专业负责人	凌子浩	
校 核	张琴	
设 计	岑思琪	

建设单位 中新广州知识城财政投资建设  
项目管理中心

工程名称 知识城新南二路市政道路及配  
套工程

业务号 22-664 专业 园林


设计阶段 初步设计

图 纸 名 称 道路绿化总平面图

图 号 YL-1-01

出图日期 2023. 03

版权所有, 不得复制、套用或公开。  
ALL RIGHTS RESERVED.

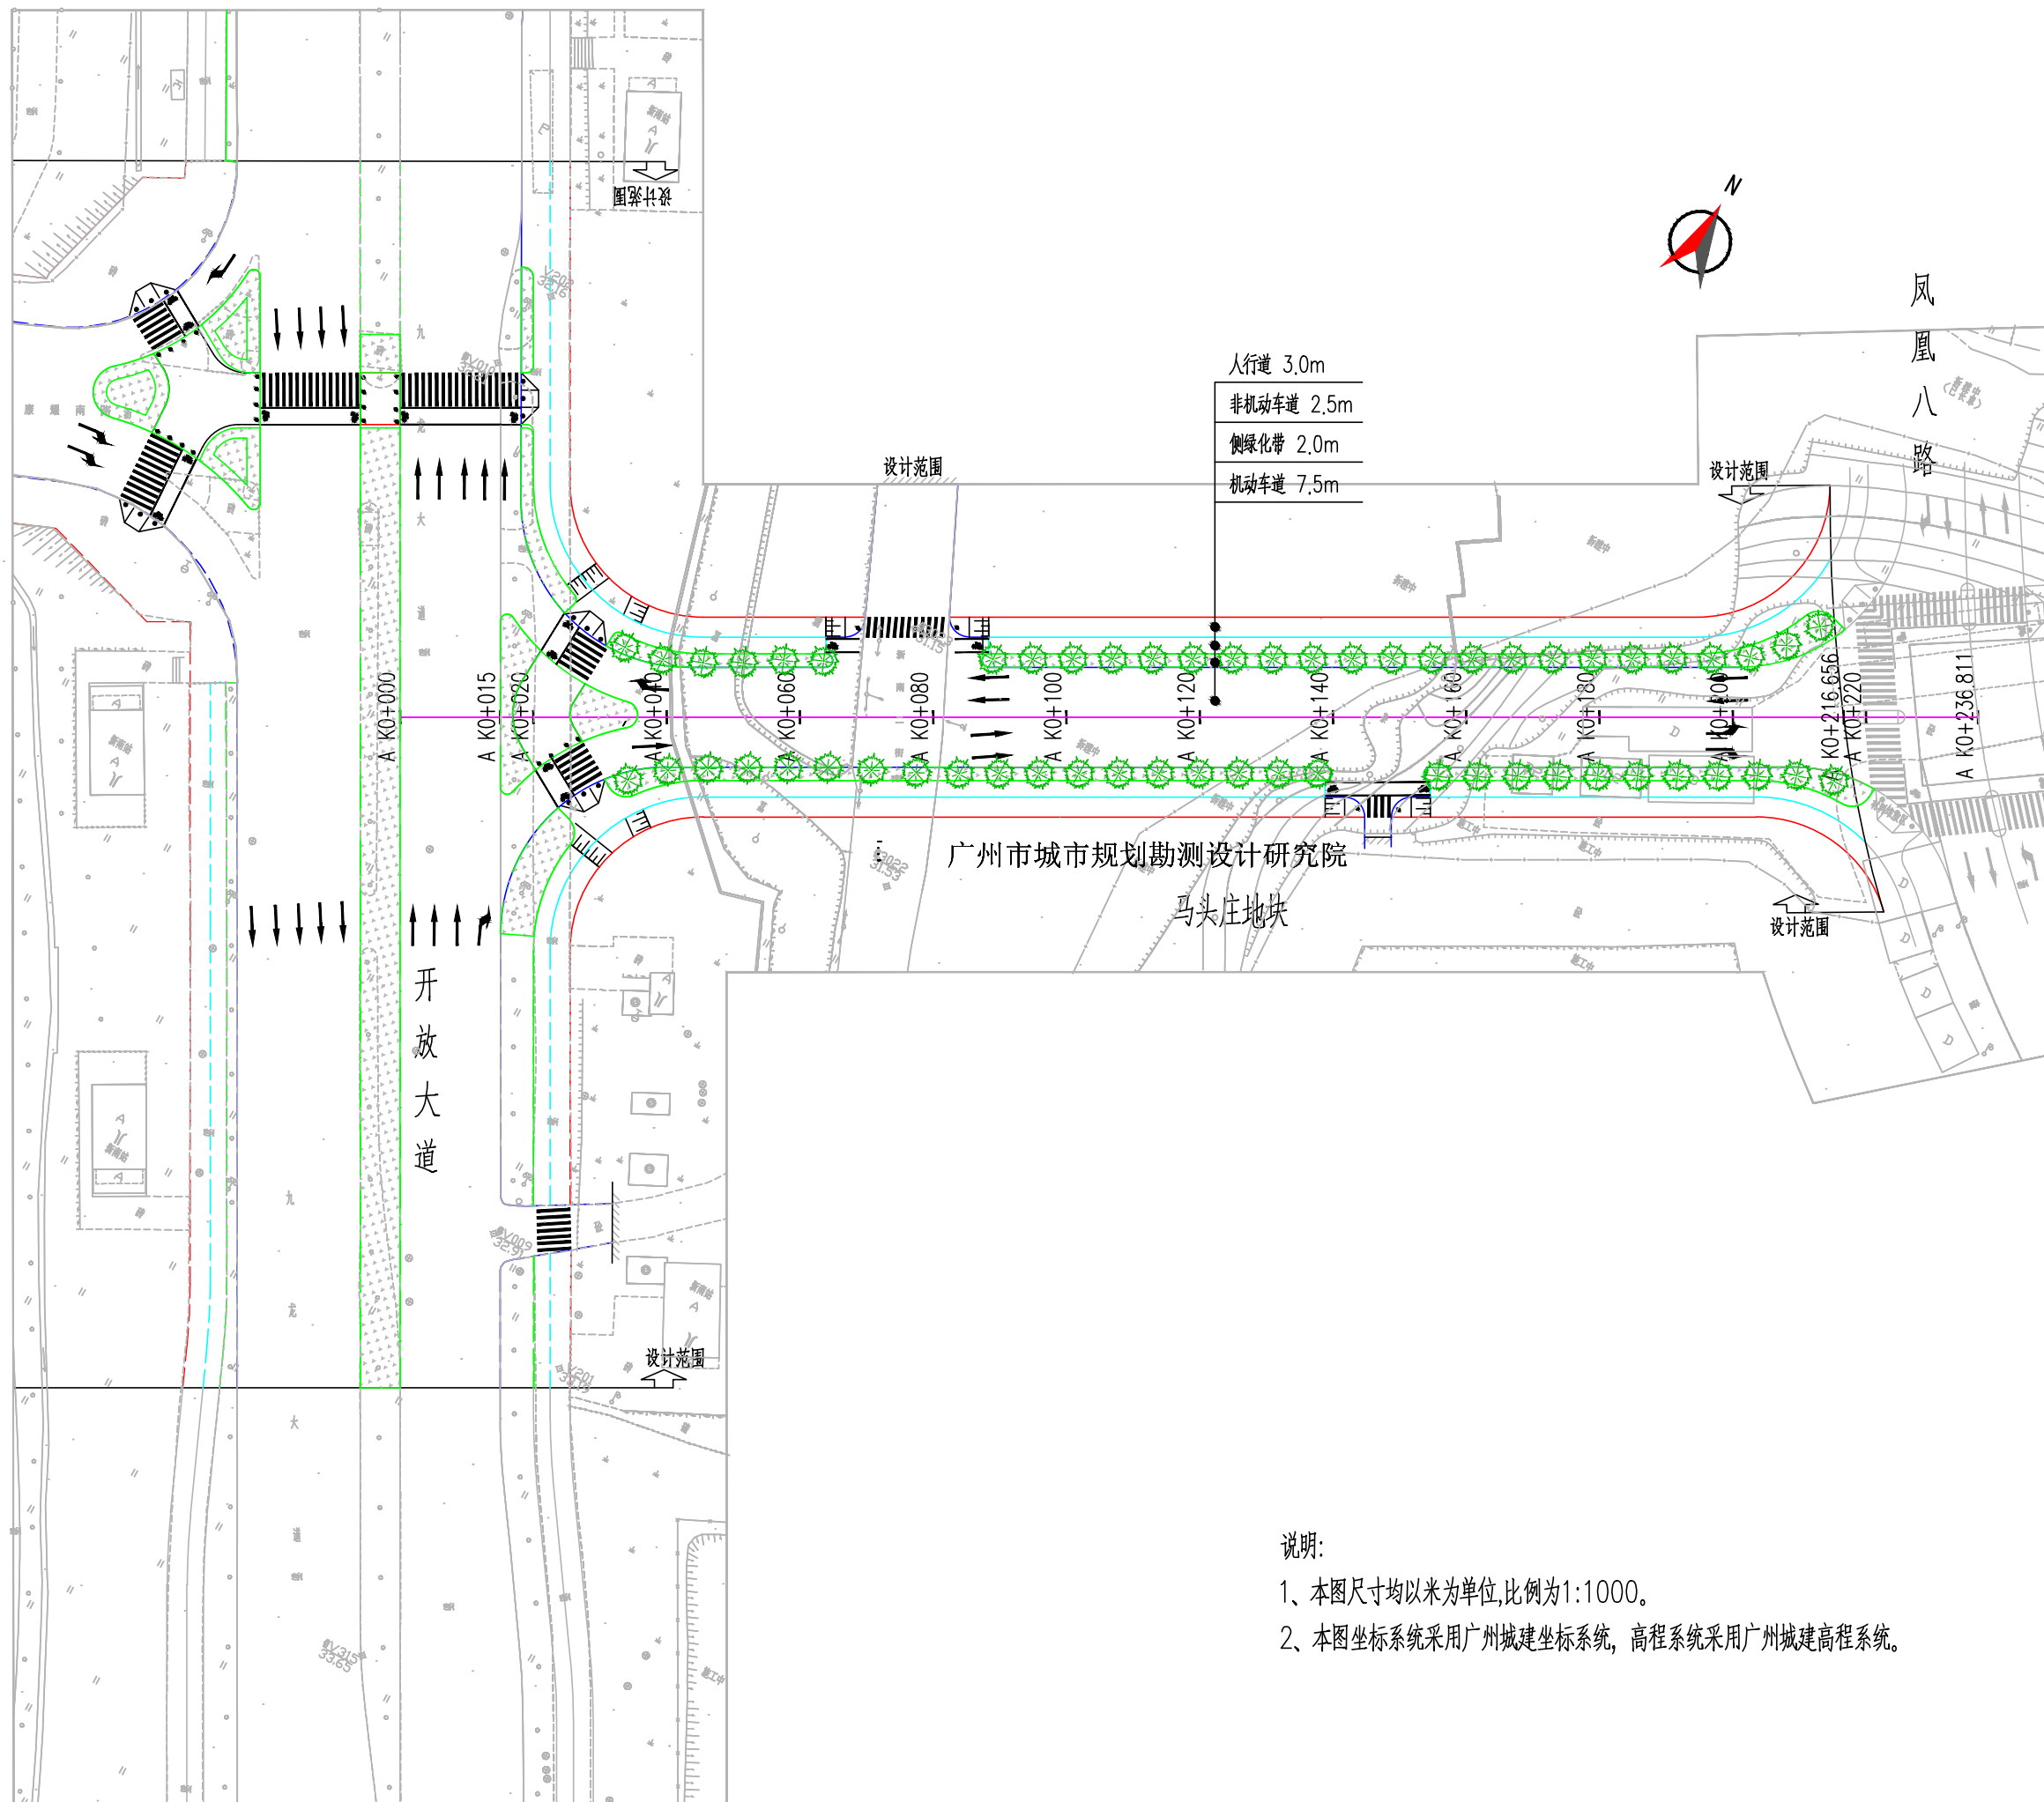

人行道 3.0m  
非机动车道 2.5m  
侧绿化带 2.0m  
机动车道 7.5m

广州市城市规划勘测设计研究院  
马头庄地块

说明:  
1、本图尺寸均以米为单位,比例为1:1000。  
2、本图坐标系采用广州城建坐标系统,高程系统采用广州城建高程系统。

暖通  
智能化  
建筑  
结构  
给排水  
电气  
会 签 栏