




会 签 栏

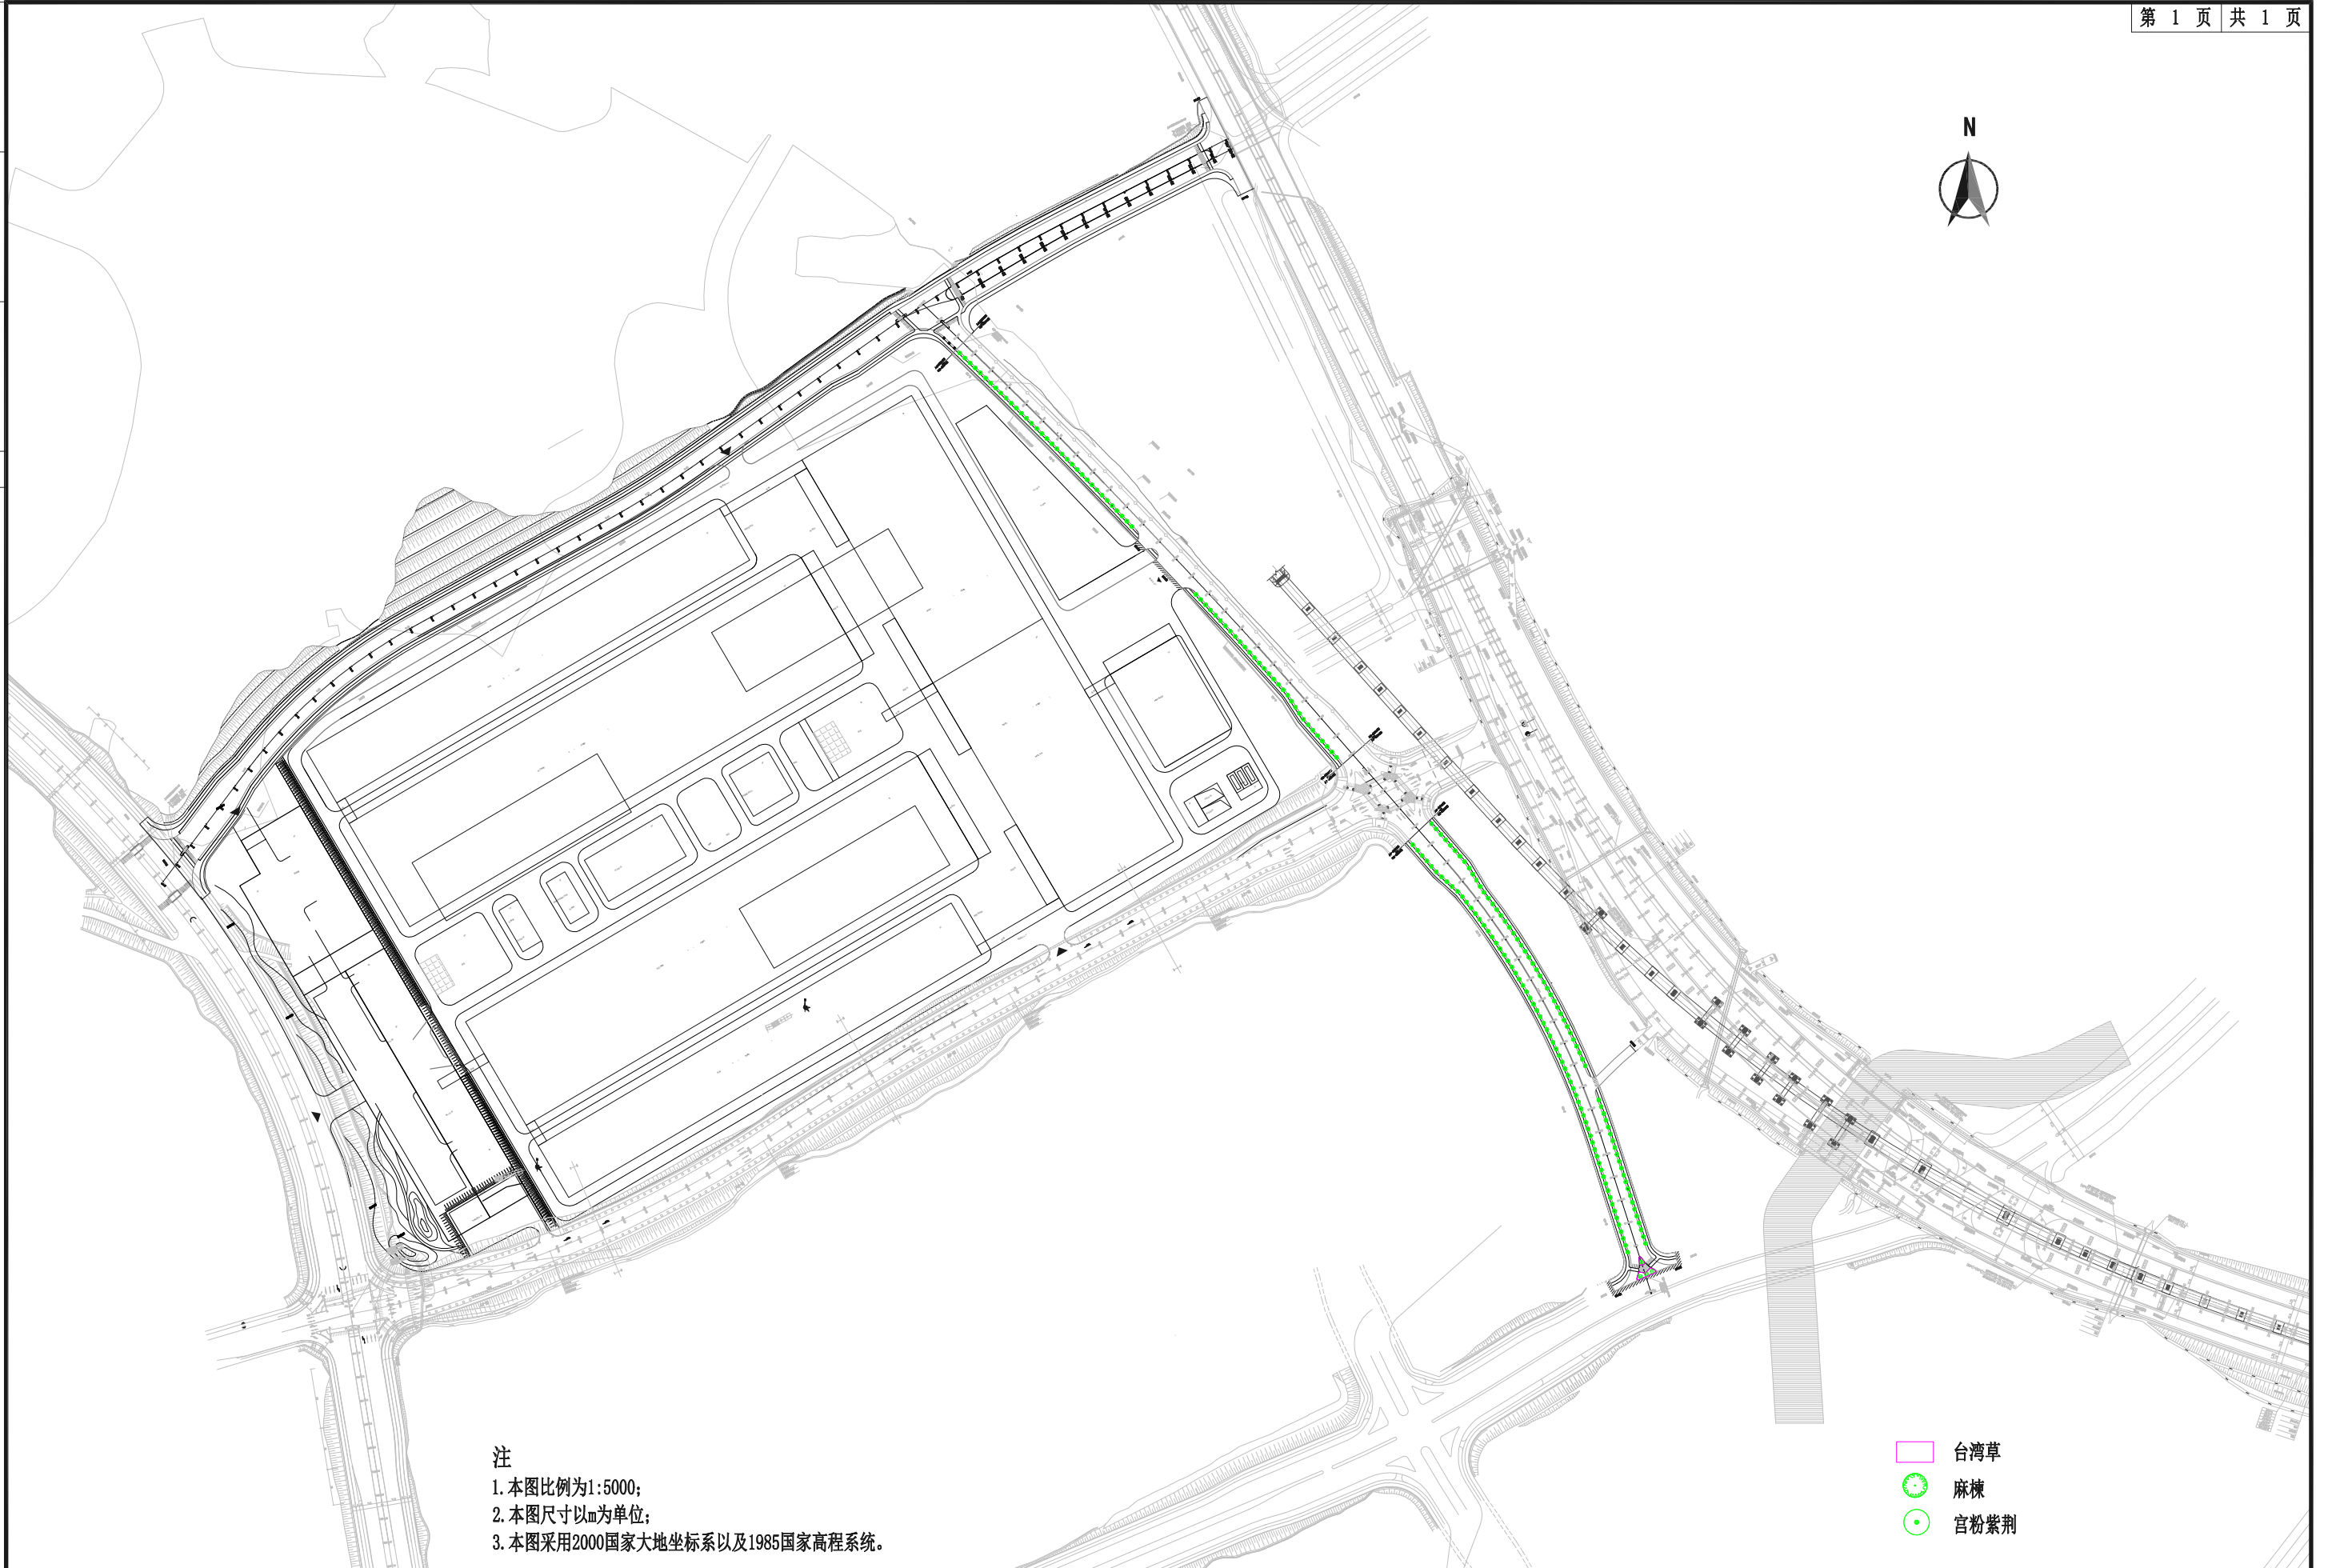

注

1. 本图比例为1:5000;
2. 本图尺寸以m为单位;
3. 本图采用2000国家大地坐标系以及1985国家高程系统。

- 台湾草
- 麻楝
- 宫粉紫荆

中佑勘察设计有限公司
G.B.C Survey and Design Institute Co., Ltd

工程名称
知识城芯源一路市政道路及配套工程

绿化设计总平面图

审 定	高金萍		专业负责人	黄嘉欣		工程编号	日期	2023.09
审 核	黄嘉欣		校 对	尹华娟		图 别	版 别	第一版
项目负责	吴远志		设 计	周晓玲		图 号	专 业	景观绿化工程