



黄埔区穗东、夏港街道落实地块土地利用规划图（落实前）

(LS01-LS06)

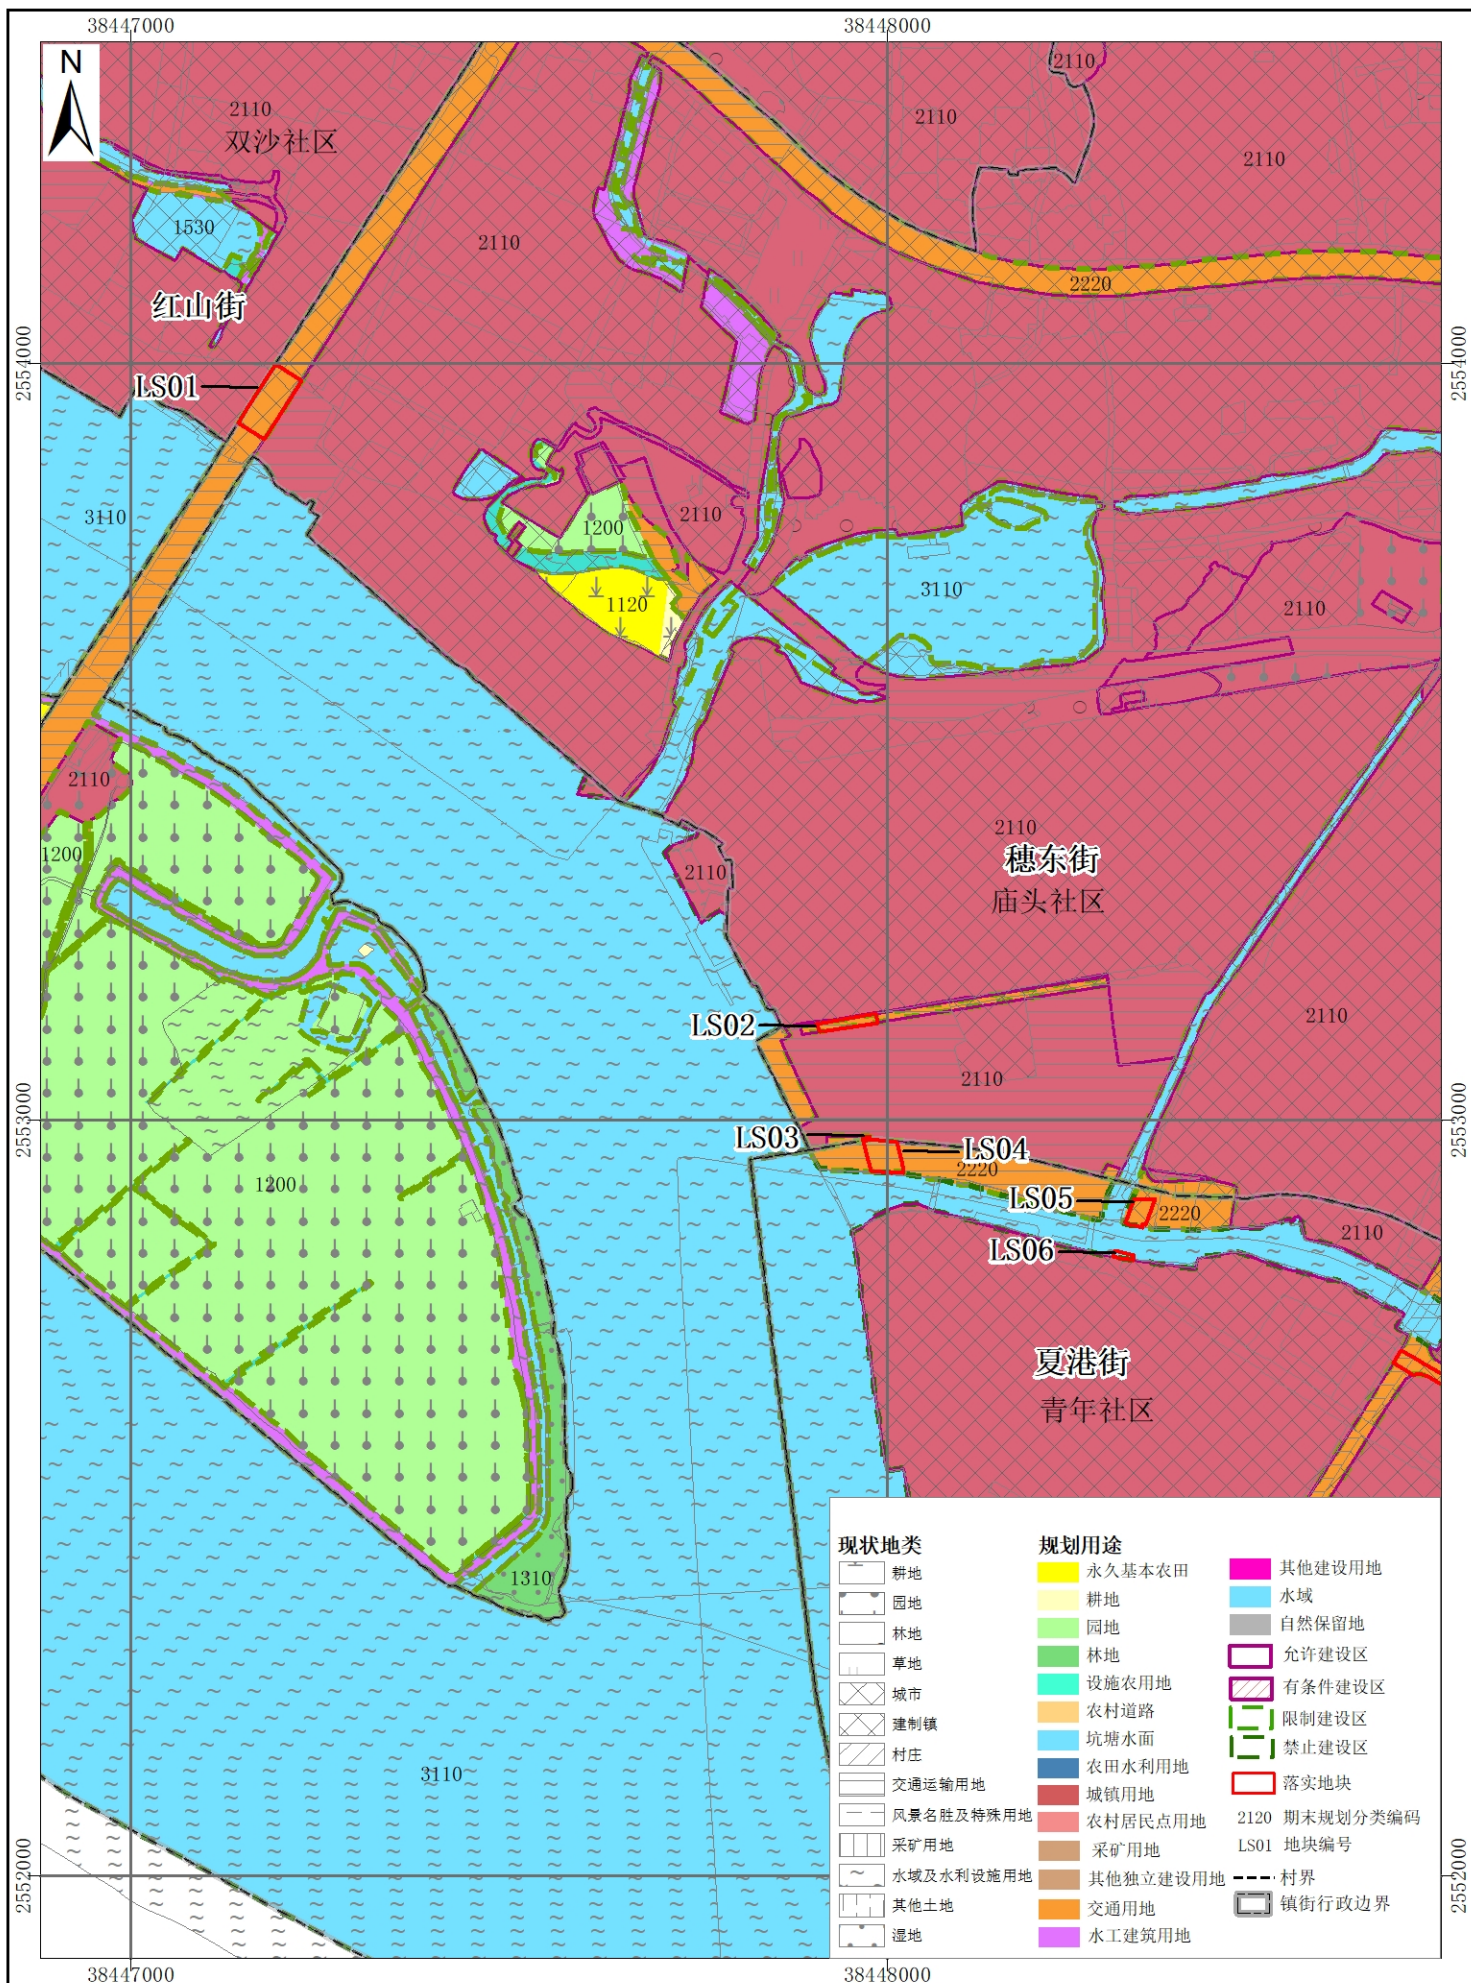


黄埔区穗东、夏港街道落实地块土地利用规划图（落实前）

(LS07-LS09)

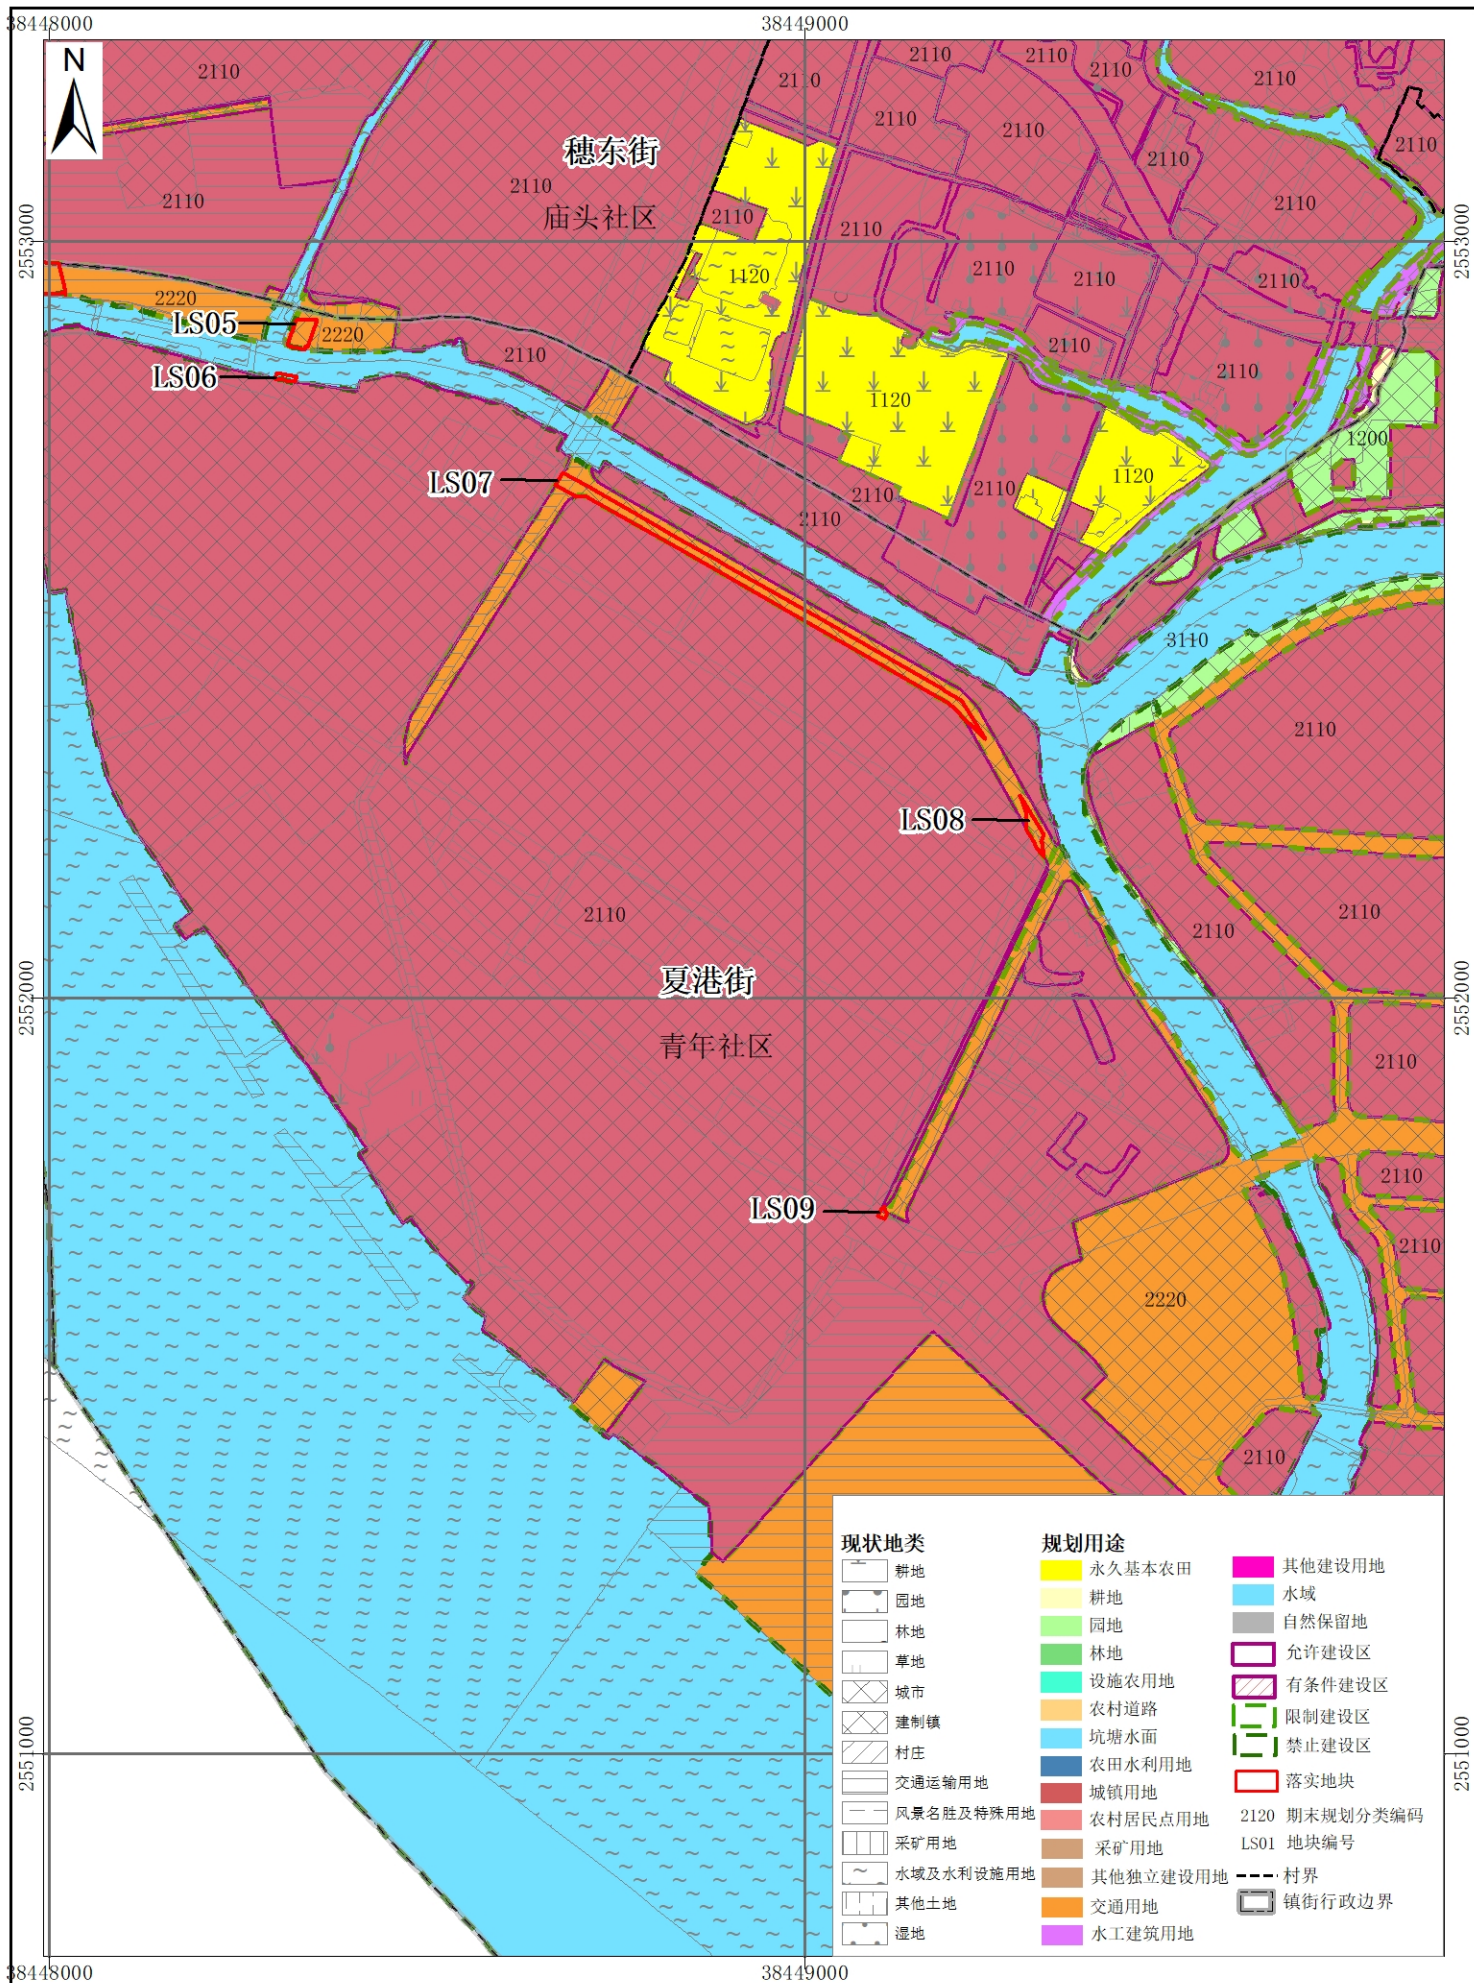

黄埔区穗东、夏港街道落实地块土地利用规划图（落实后）

(LS01-LS06)

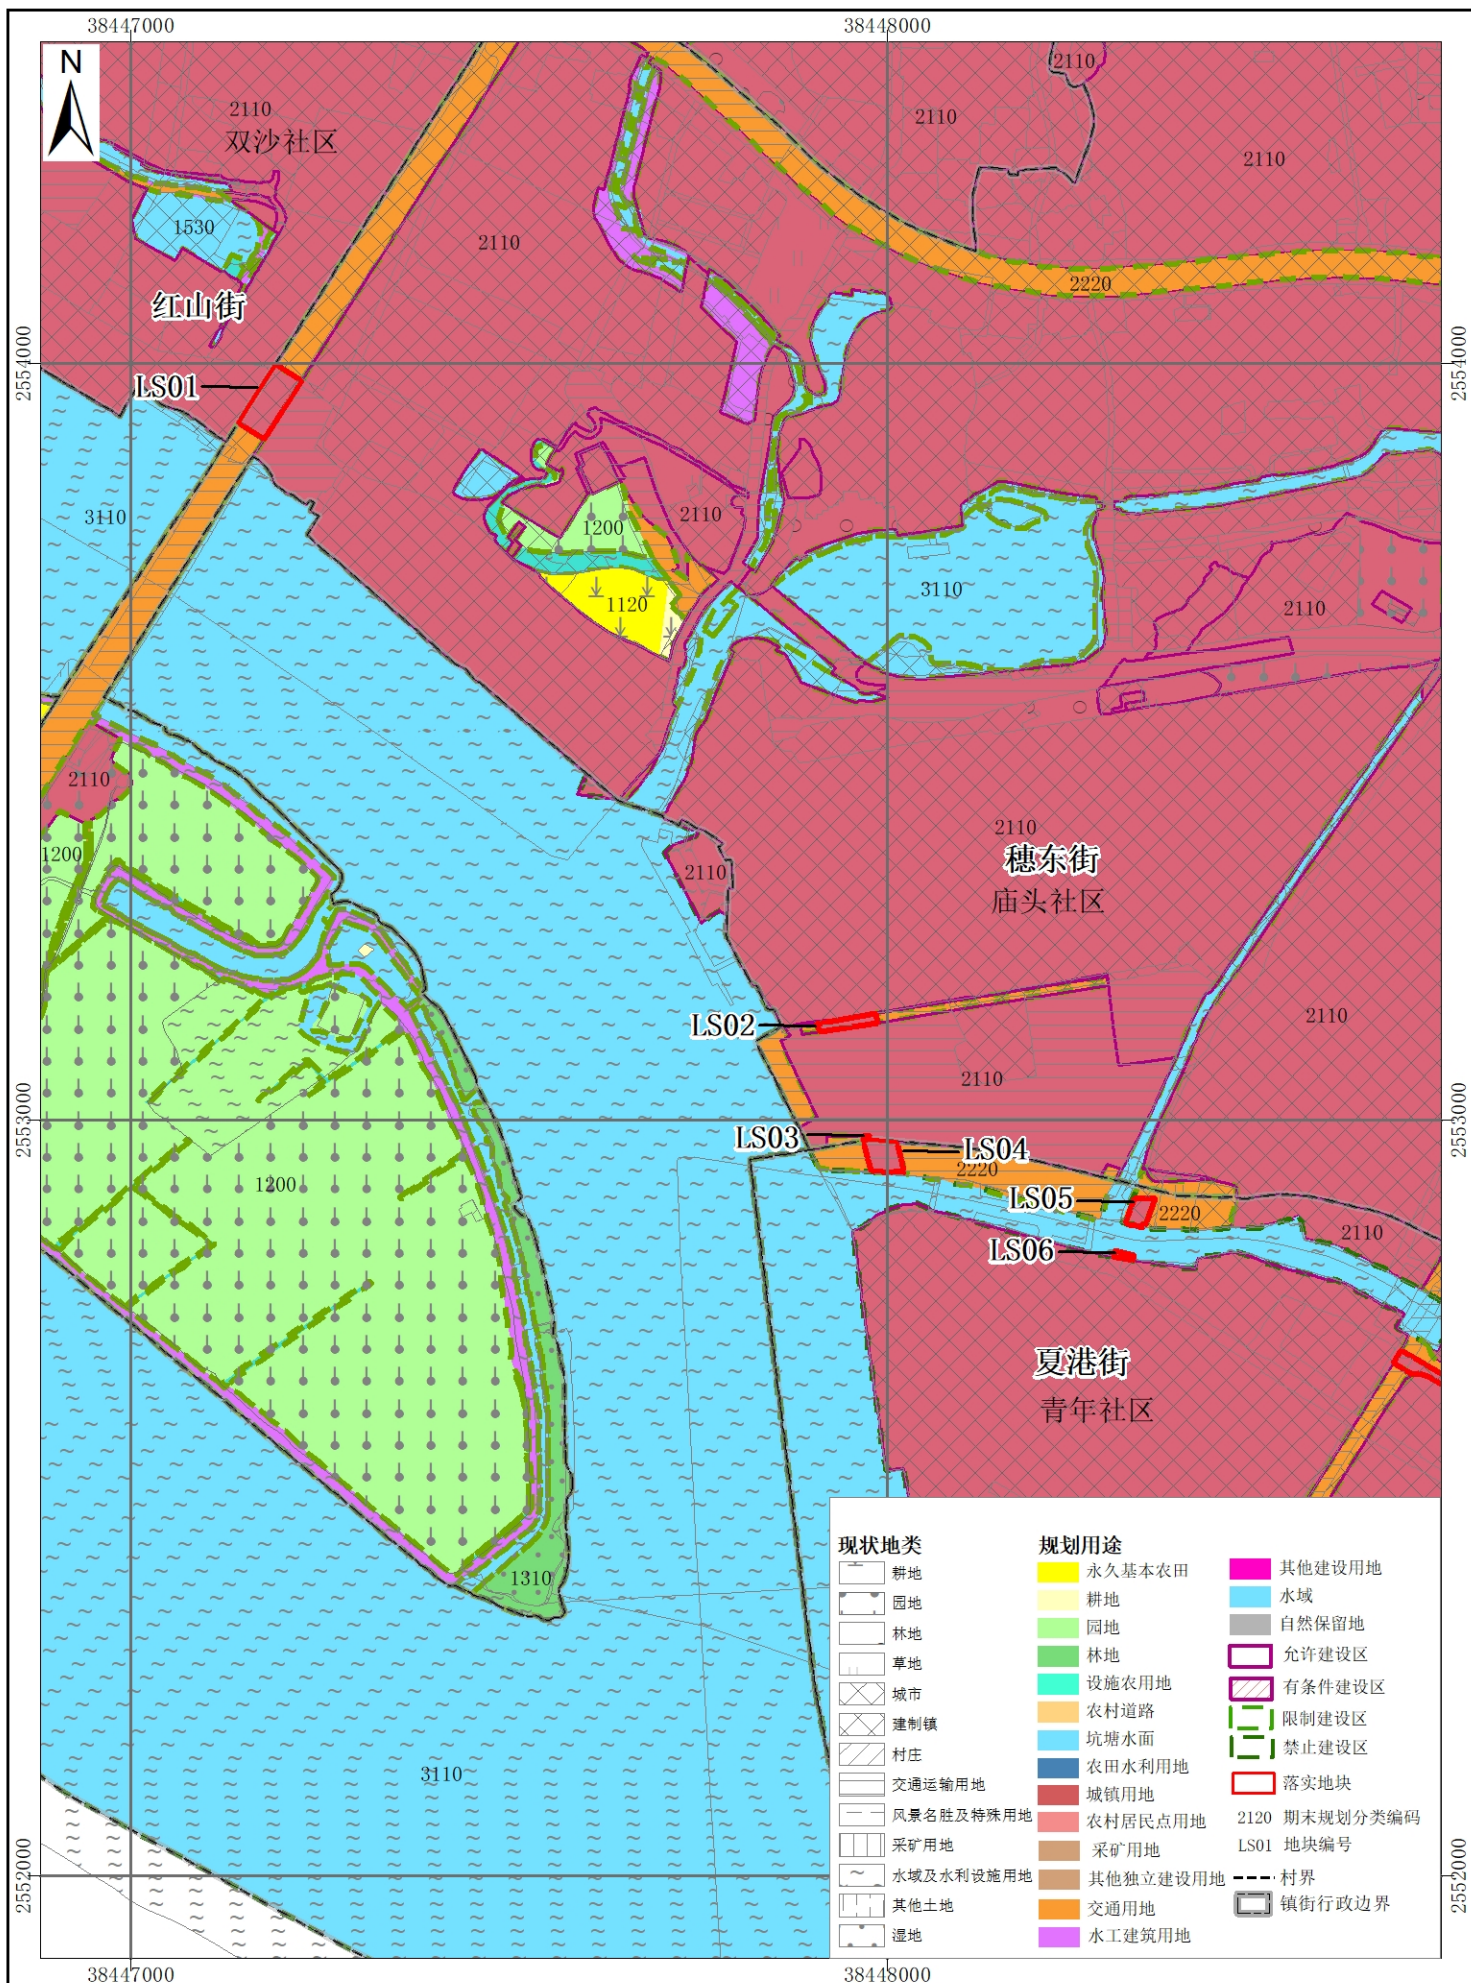

黄埔区穗东、夏港街道落实地块土地利用规划图（落实后）

(LS07-LS09)

